
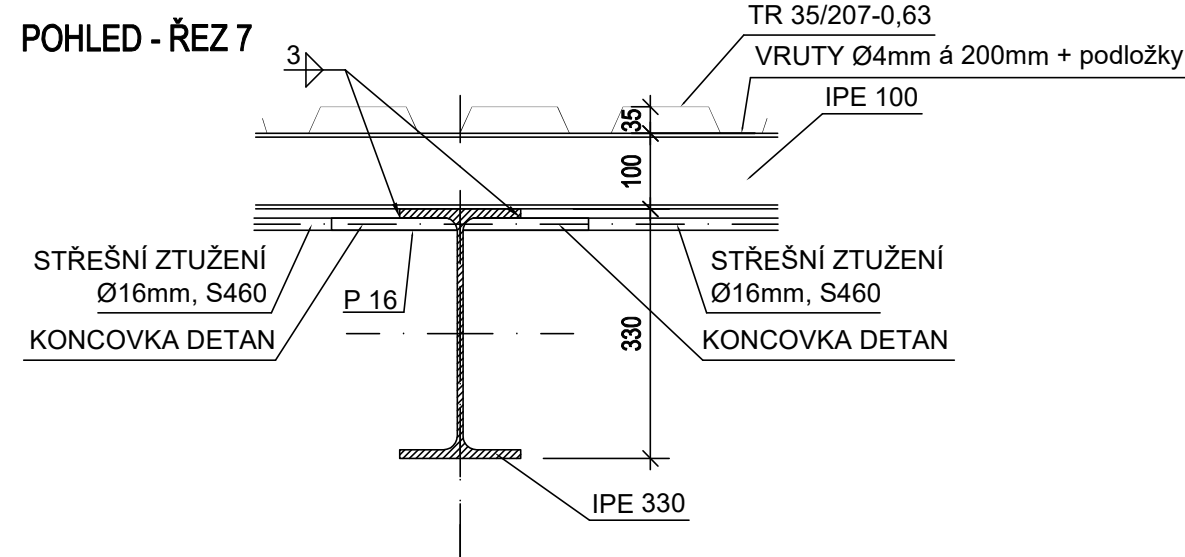
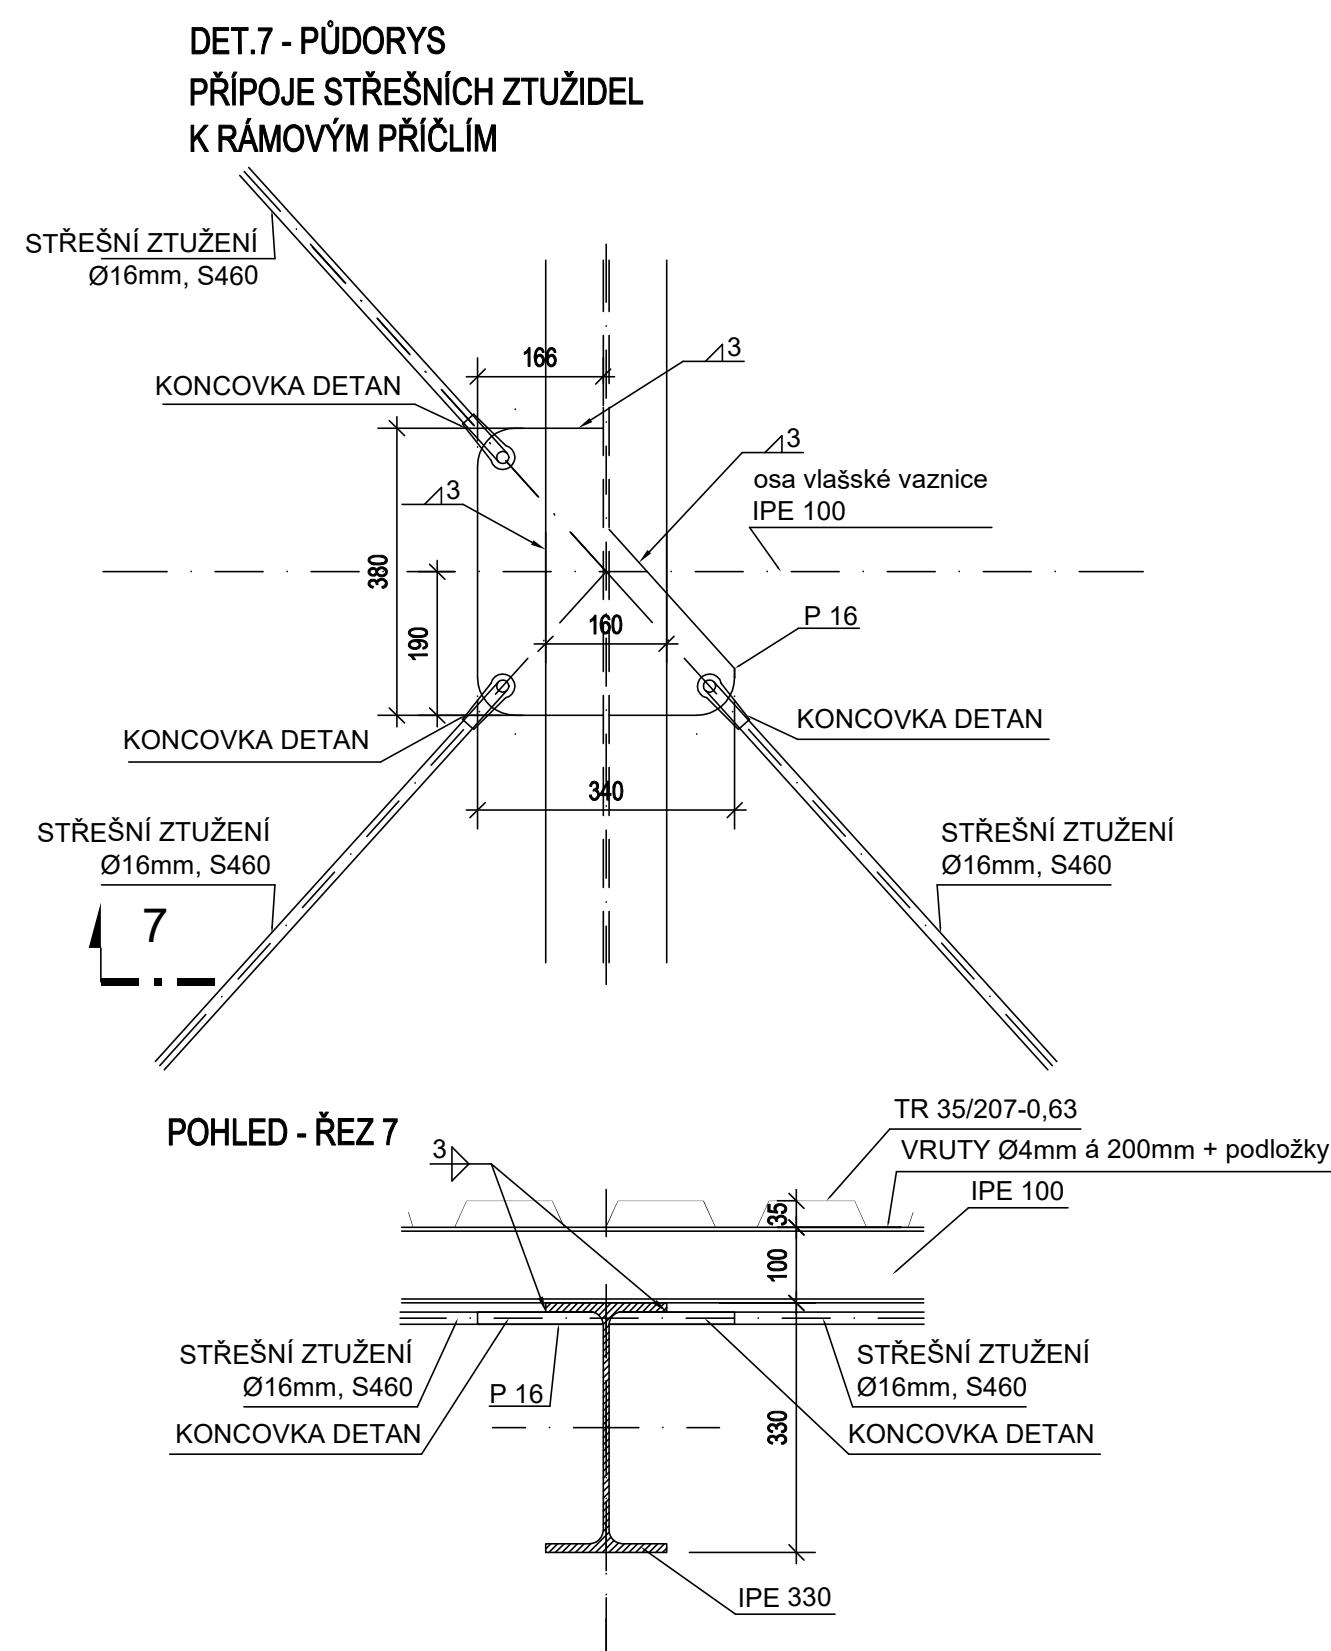
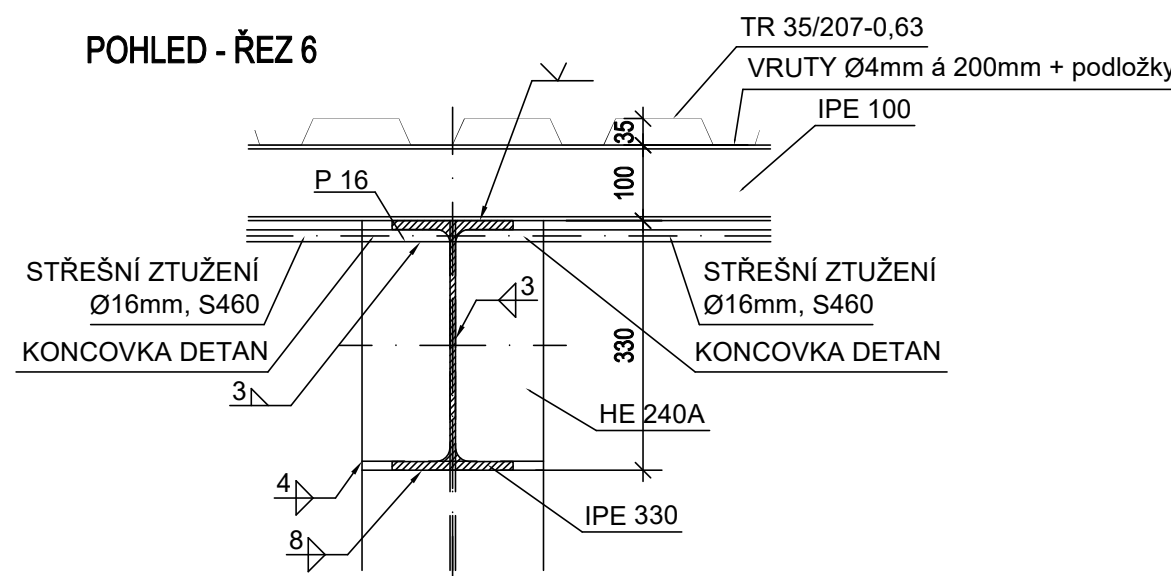
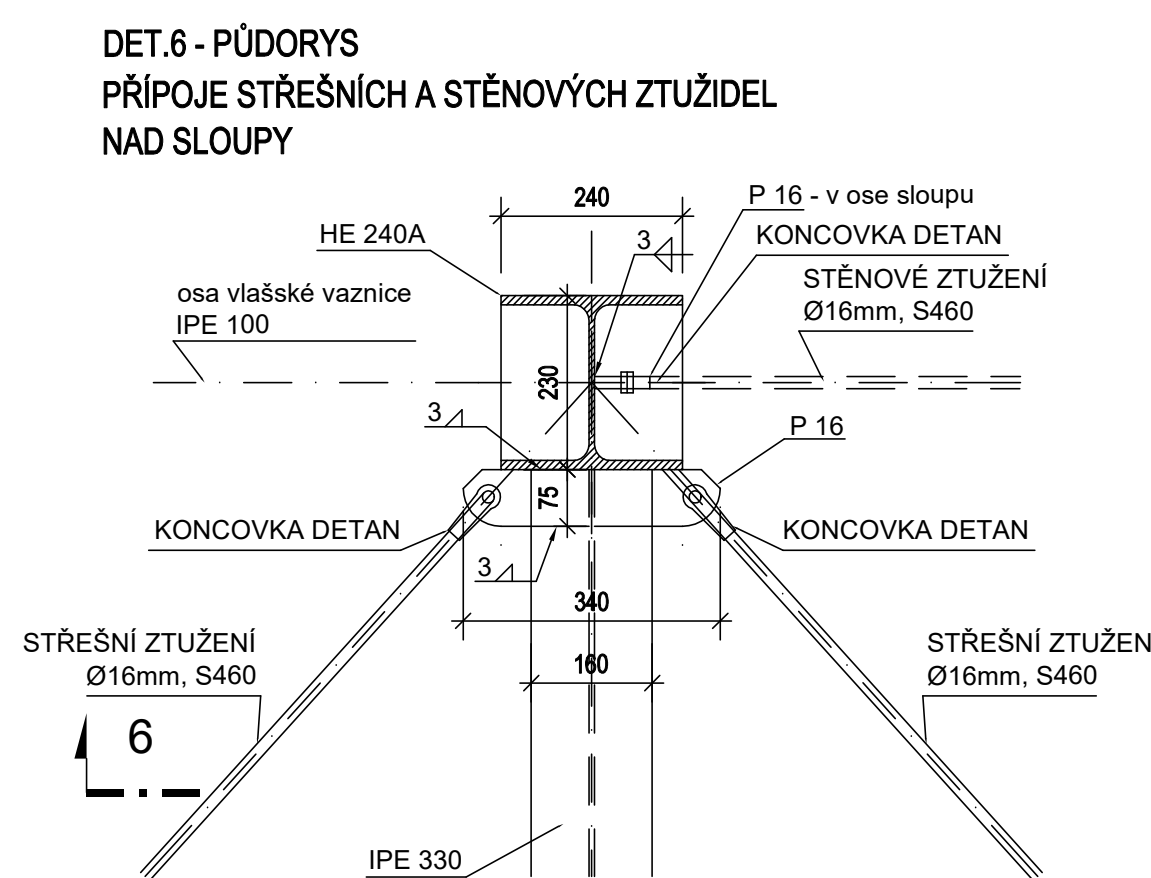
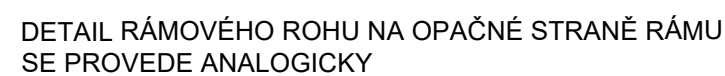
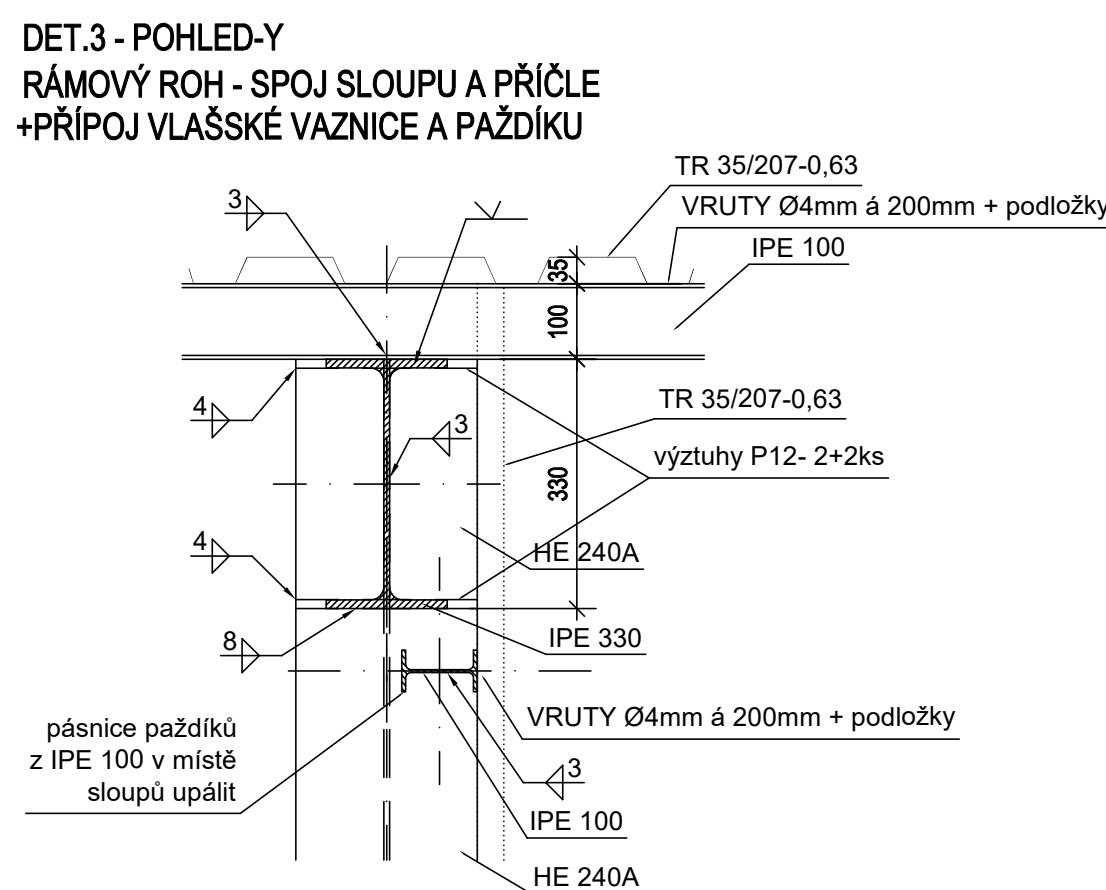
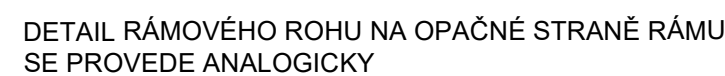
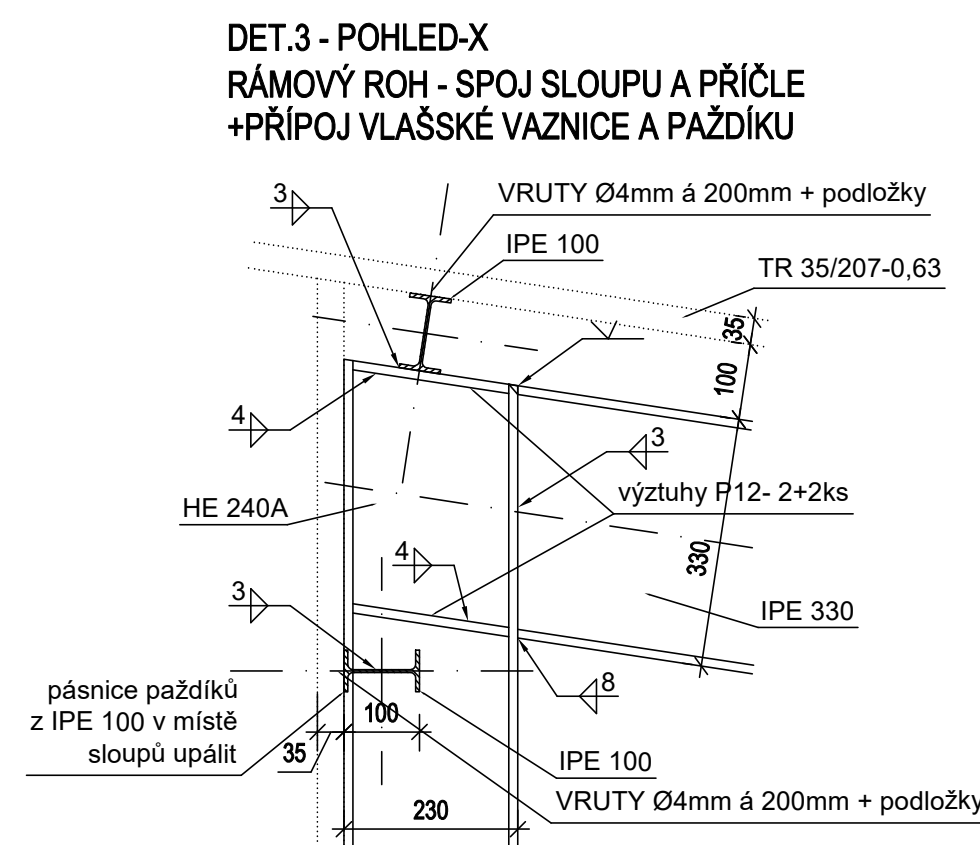
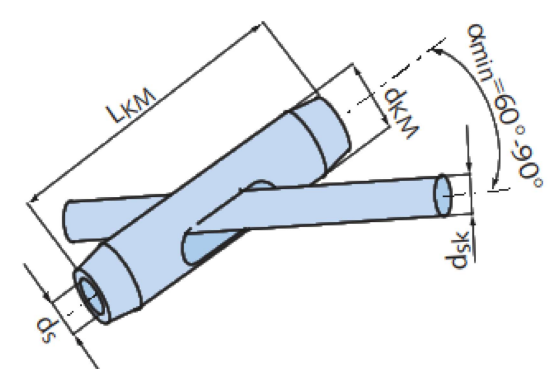
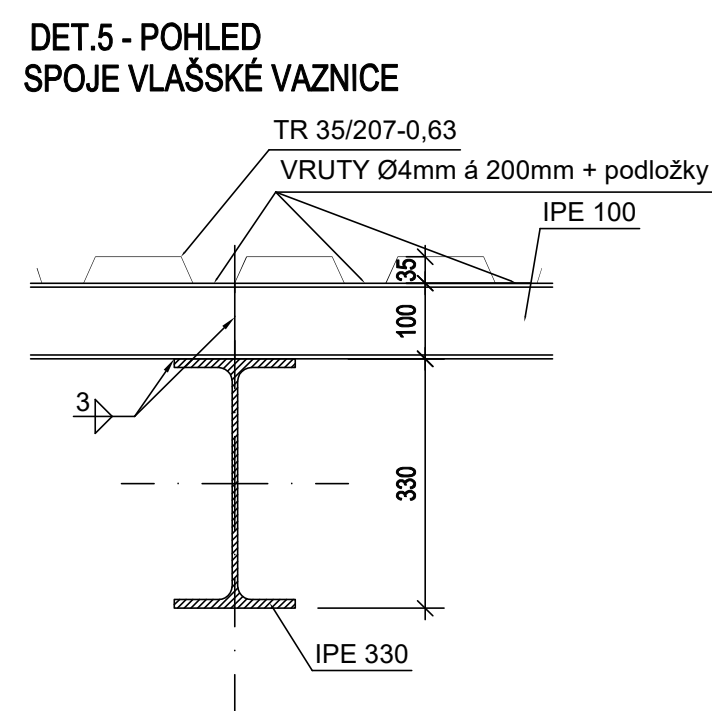
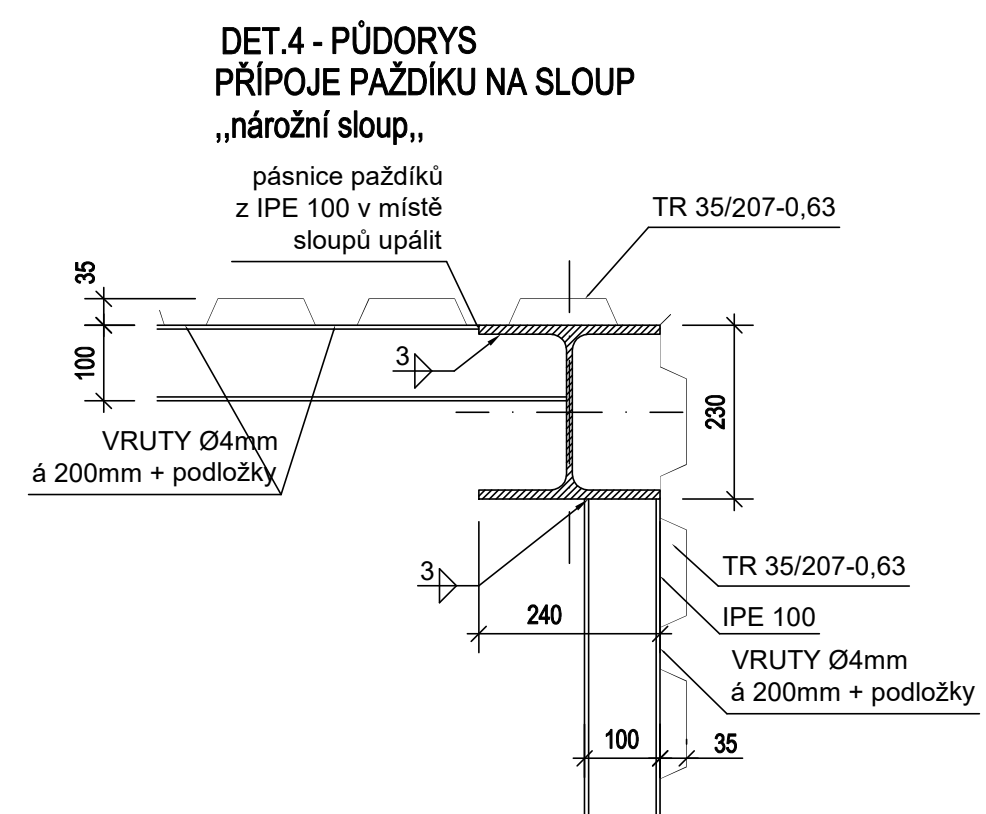
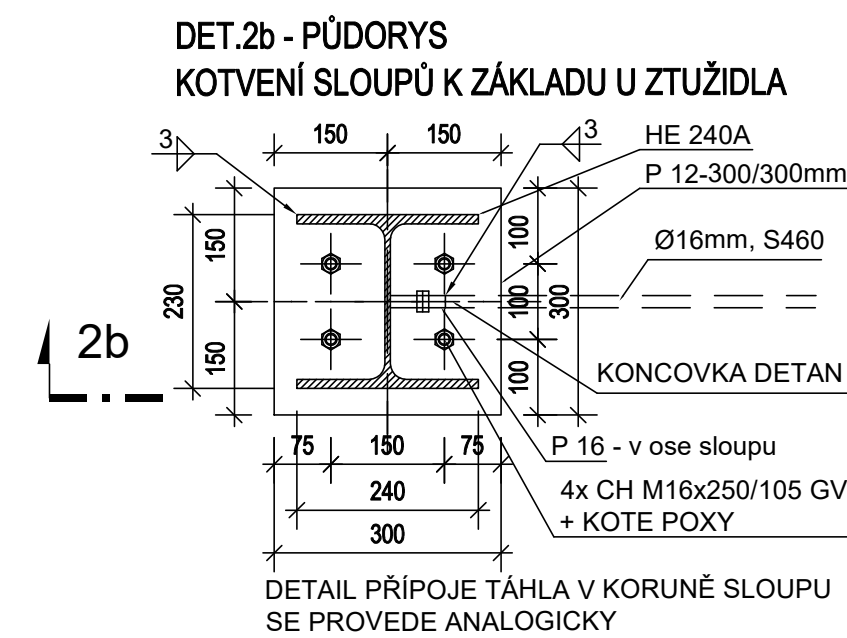
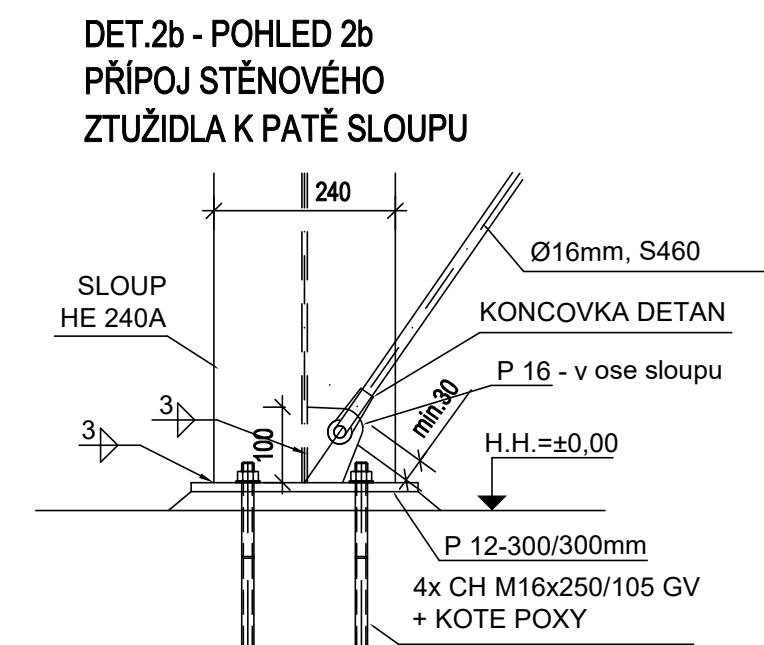
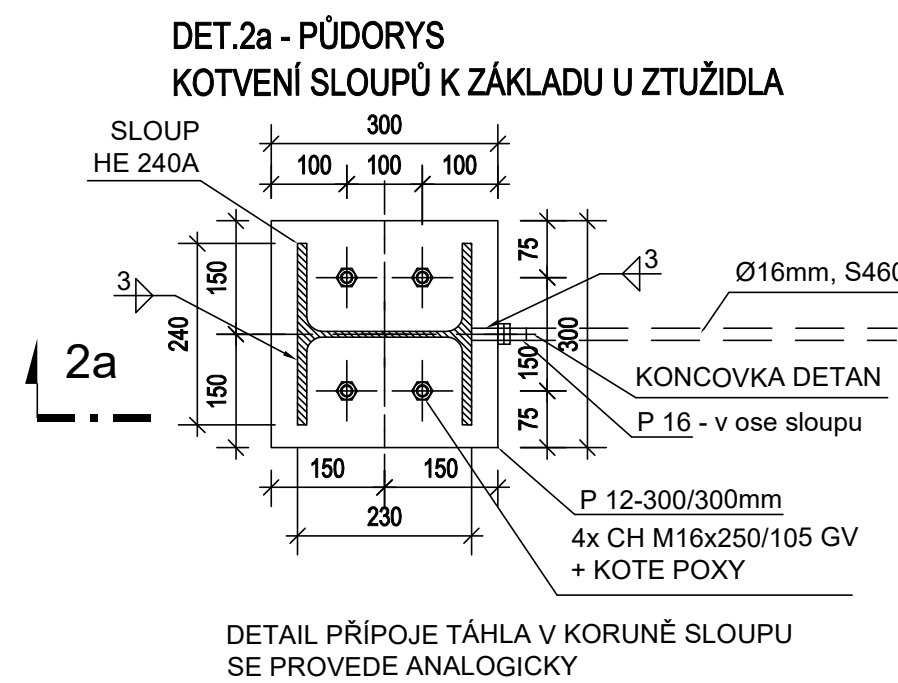
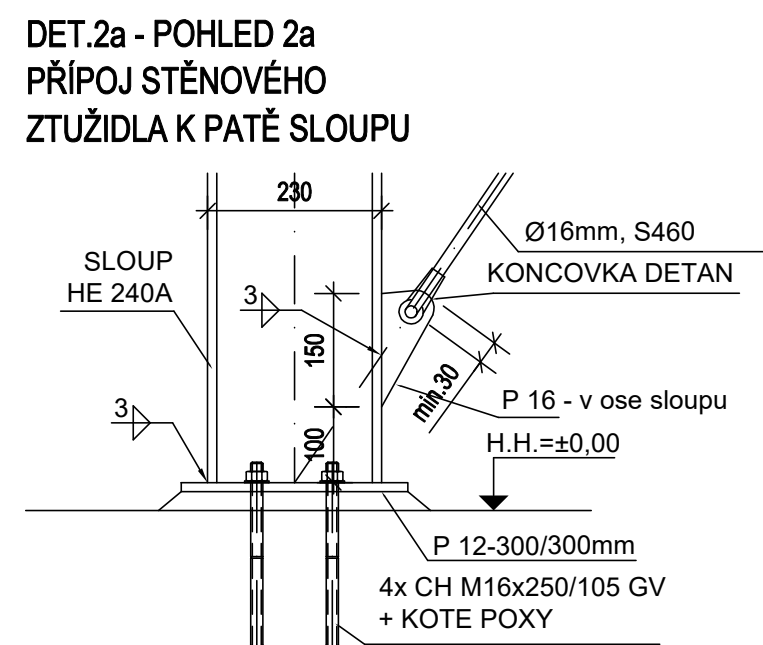
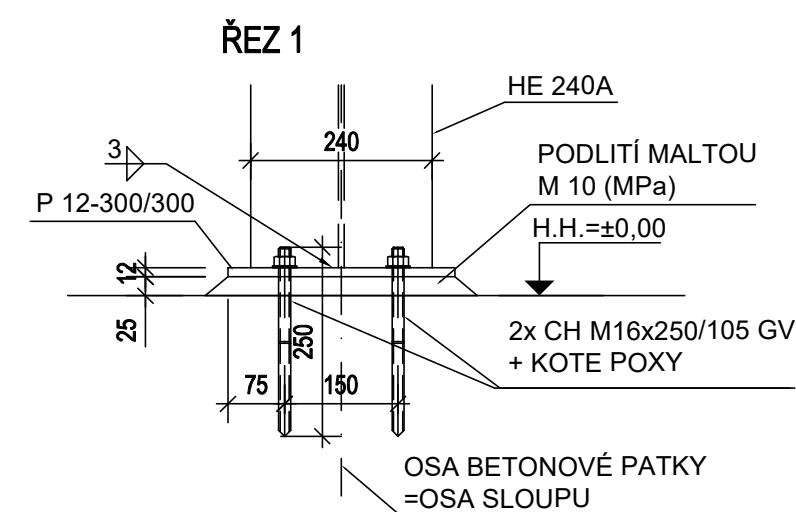


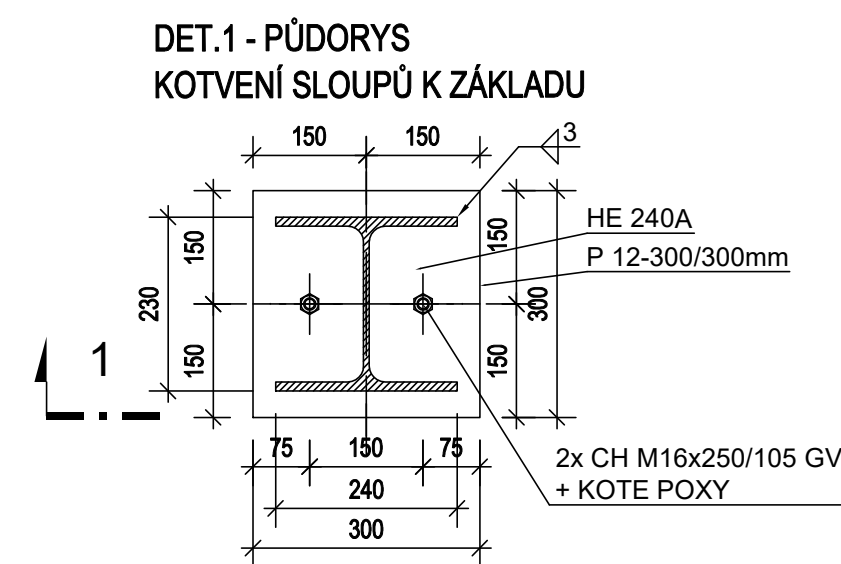

BETON (PATKY) – min. C 20/25 XC2, D_{max} 22, Cl-0,2, S3
 OCEL – S 235
 NOVÁ TÁHLA Ø16 – OCEL – S 460
 KOTEVNÍ ŠROUBY – 8.8.

[illegible]

LEGENDA:

 TUPÝ SVAR
 JEDNOSTRANNÝ KOUTOVÝ SVAR tl. 3mm
 OBOUSTRANNÝ KOUTOVÝ SVAR tl. 3mm

Digitálně
podepsal Ing.
Milan Krecht
Datum: 2026.09.23
16:21:57 +02'00'

VYPRACOVAL		VEDOUCI PROJEKTU		ZODP. PROJEKTANT ČÁSTI		Č. PARÉ	
Ing. Milan Krecht		V.Charypar		Ing. Milan Krecht KČAIT - 0011334			
MÍSTO STAVBY:		BERNARTICE PARC. Č. 137/5; 1465/8					
STAVEBNÍK:		MĚSTYS BERNARTICE					
STAVBA:						STUPEŇ	
						DPS	
						DATUM	
						09 / 2026	
GARÁŽE A SKLAD NESAMOHYBNÝCH STROJŮ						FORMÁT	
						6 x A4	
						ZAK. ČÍSLO	
						2026-059	
OBSAH:						MĚR.	
Výkresová část - ocel. konstrukce - detaily						1:10	
						Č. VÝKR.	
						D.3.4.b	