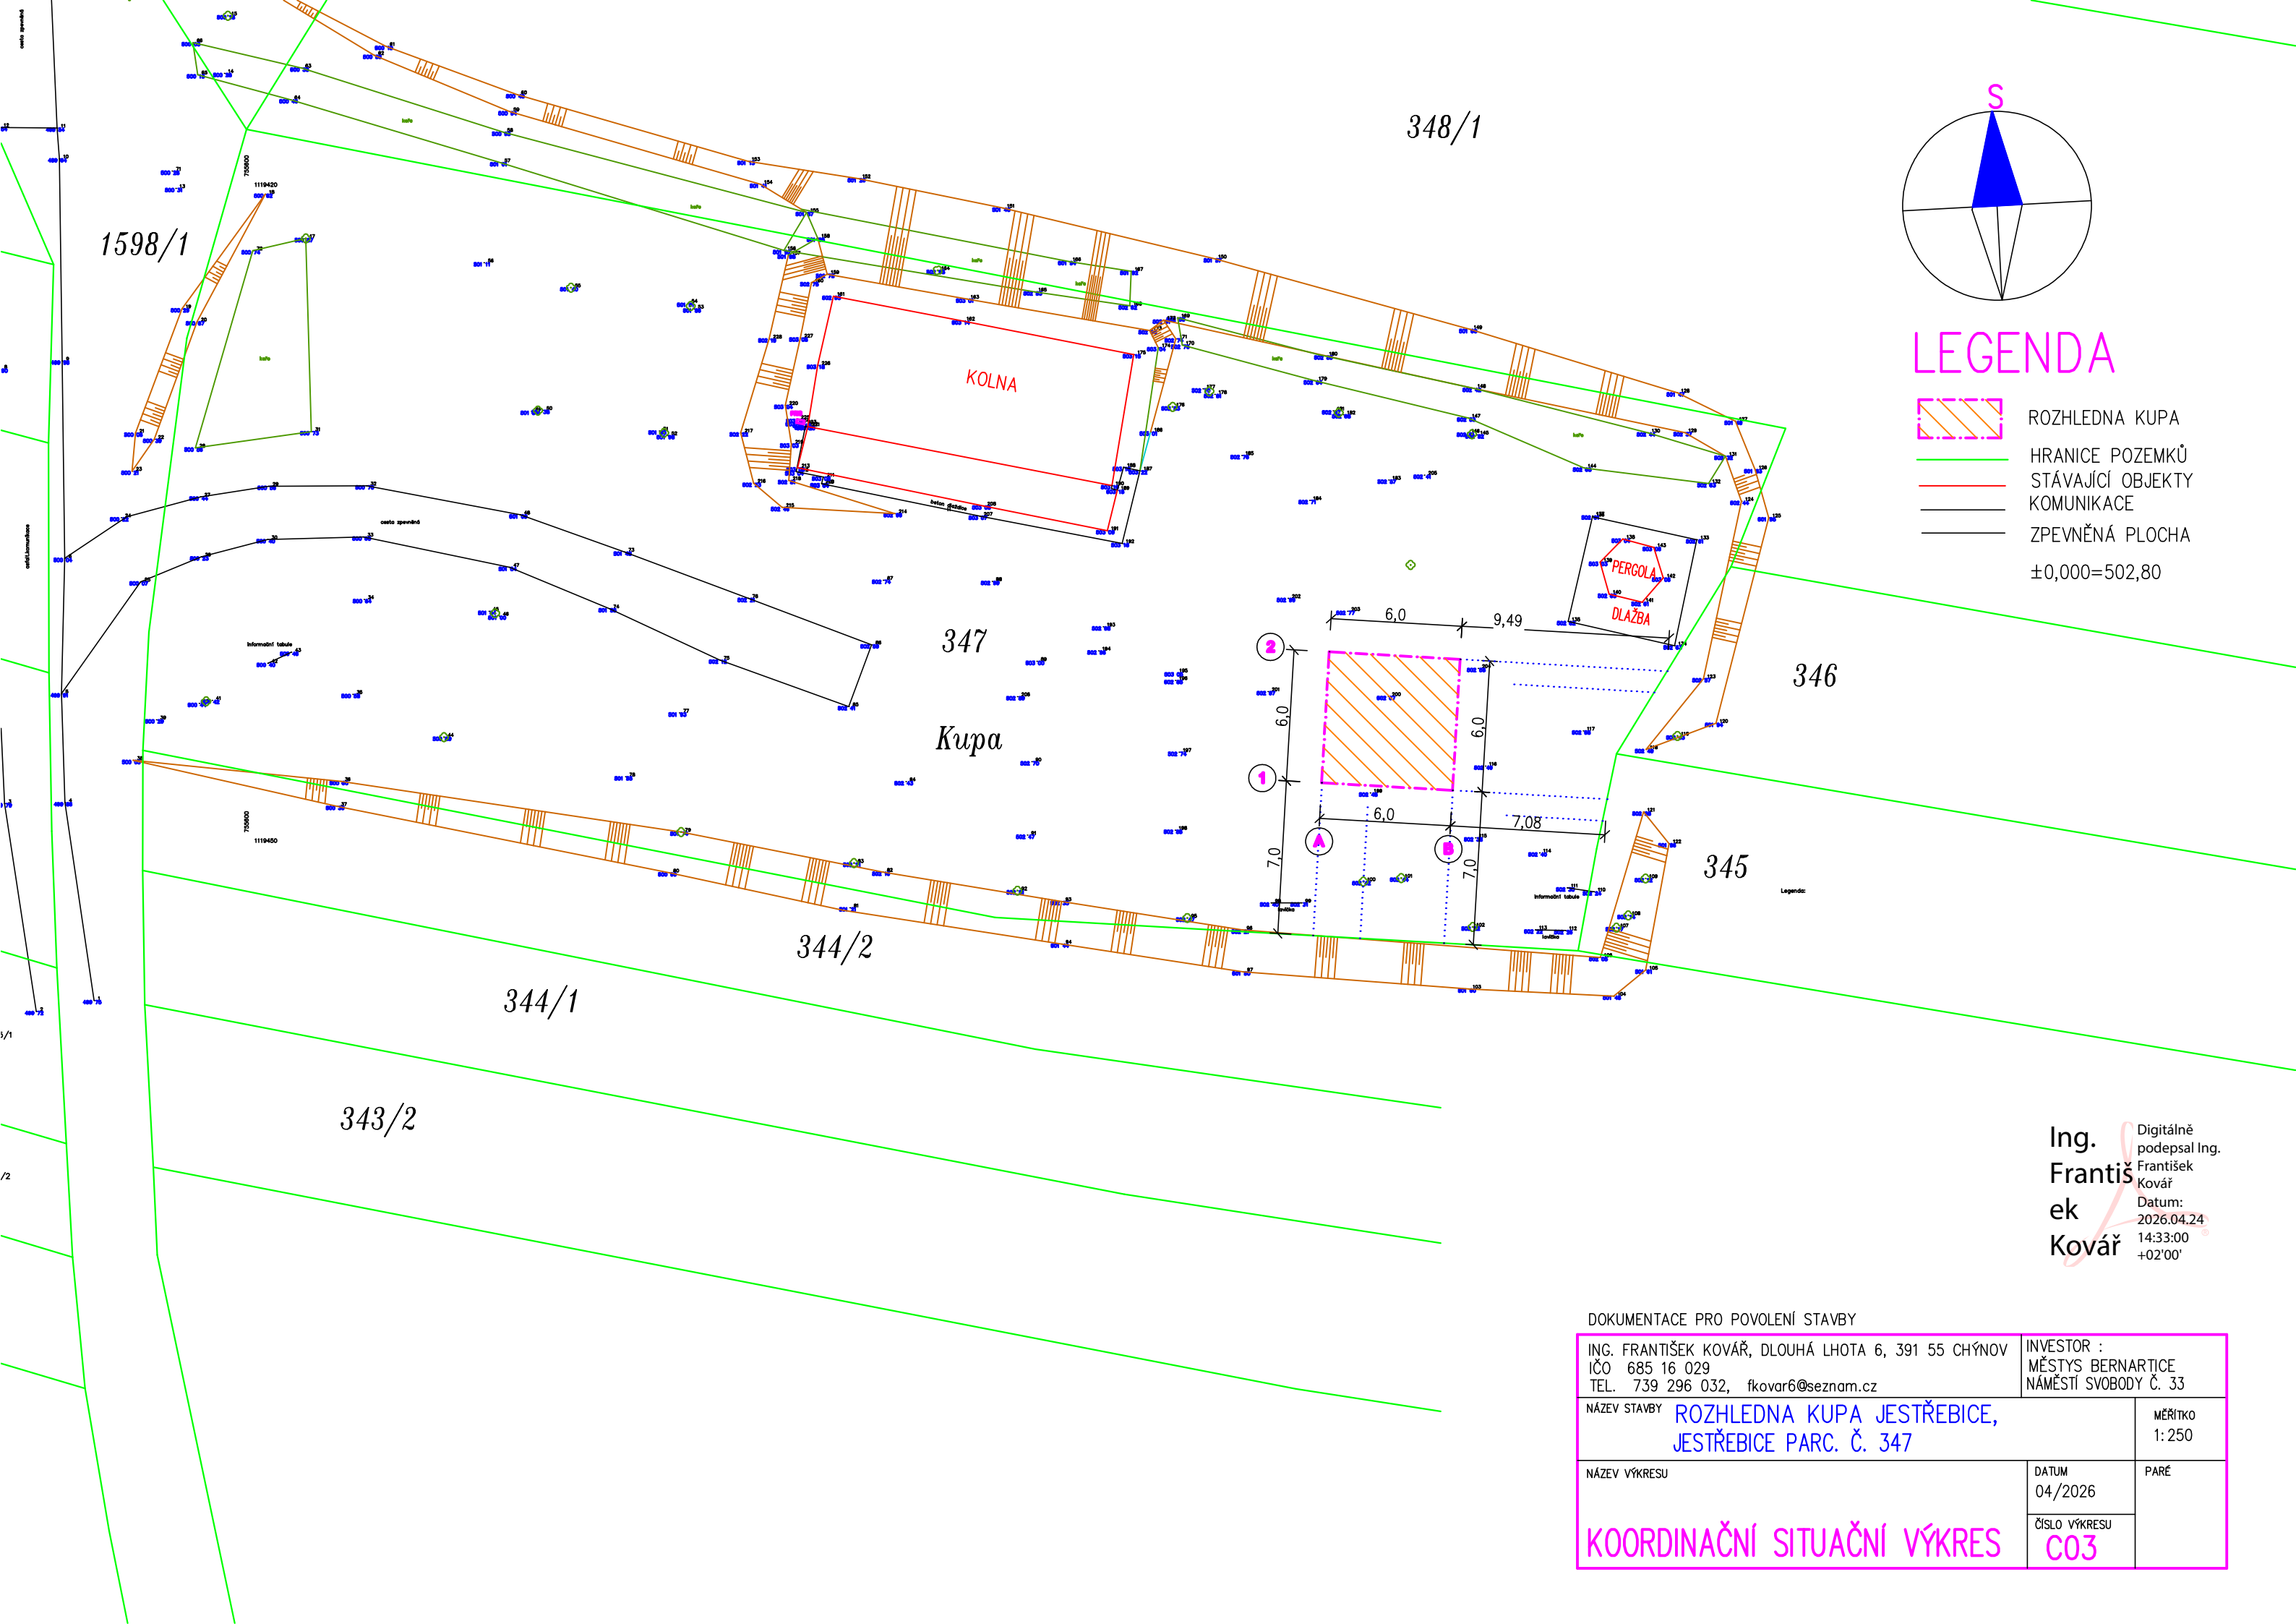


LEGENDA

- ROZHLEDNA KUPA
- HRANICE POZEMKŮ
- STÁVAJÍCÍ OBJEKTY
- KOMUNIKACE
- ZPEVNĚNÁ PLOCHA
- ±0,000=502,80

Ing. František Kovář
Digitálně podepsal Ing. František Kovář
Datum: 2026.04.24 14:33:00 +02'00'

DOKUMENTACE PRO POVOLENÍ STAVBY

ING. FRANTIŠEK KOVÁŘ, DLOUHÁ LHOTA 6, 391 55 CHÝNOV IČO 685 16 029 TEL. 739 296 032, fkovar6@seznam.cz		INVESTOR : MĚSTYS BERNARTICE NÁMĚSTÍ SVOBODY Č. 33	
NÁZEV STAVBY ROZHLEDNA KUPA JESTŘEBICE, JESTŘEBICE PARC. Č. 347		MĚŘÍTKO 1:250	
NÁZEV VÝKRESU		DATUM 04/2026	PŘÍLOHA
KOORDINAČNÍ SITUAČNÍ VÝKRES		ČÍSLO VÝKRESU C03	