




PŮDORYS NA KÓTĚ +6,60

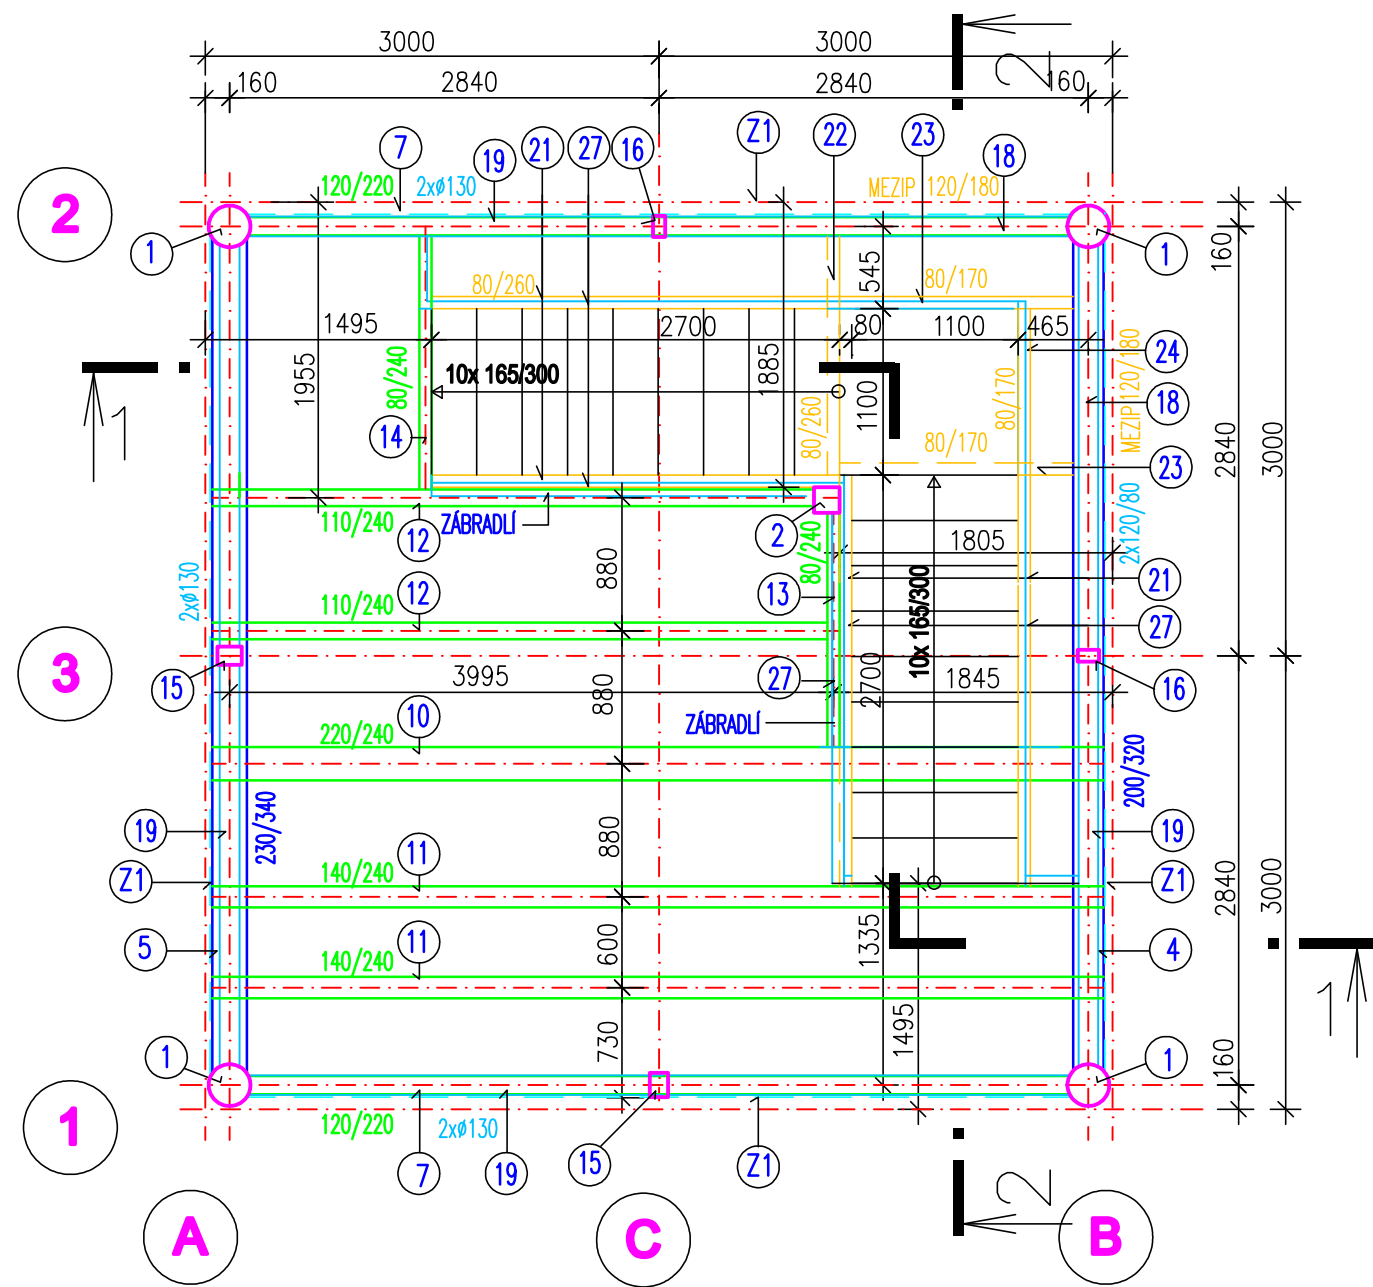


PŮDORYS VYHLÍDKOVÉ PLOŠINY NA KÓTĚ +13,20

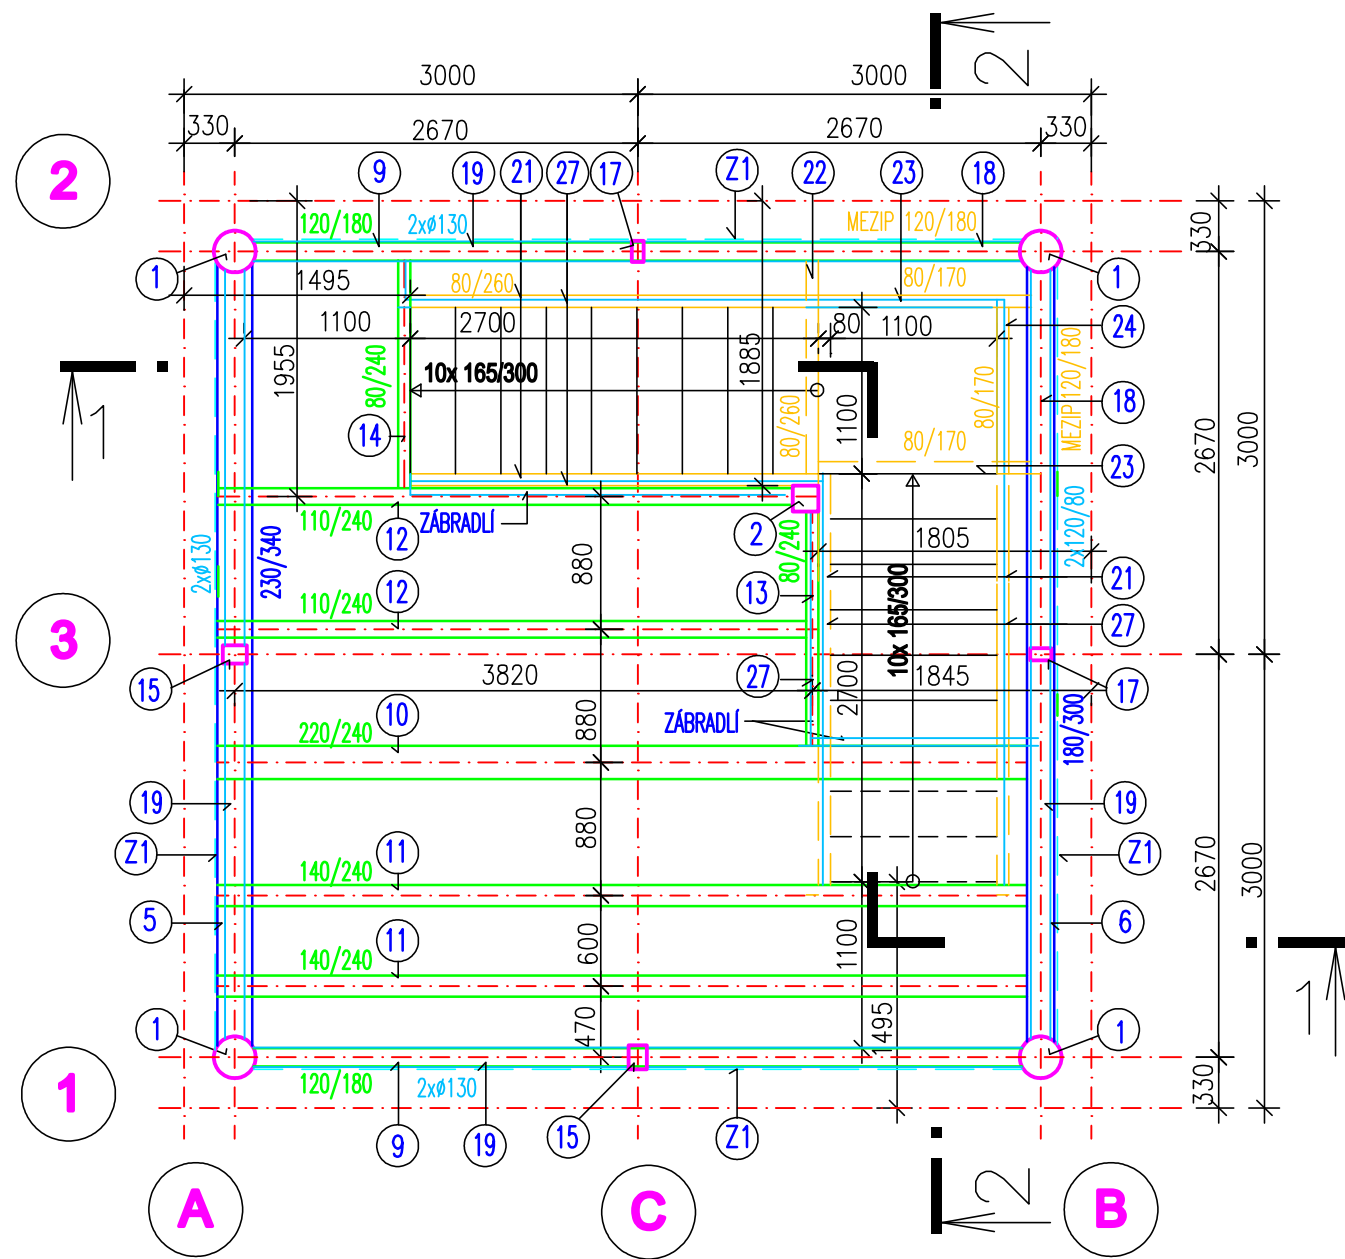


KROV

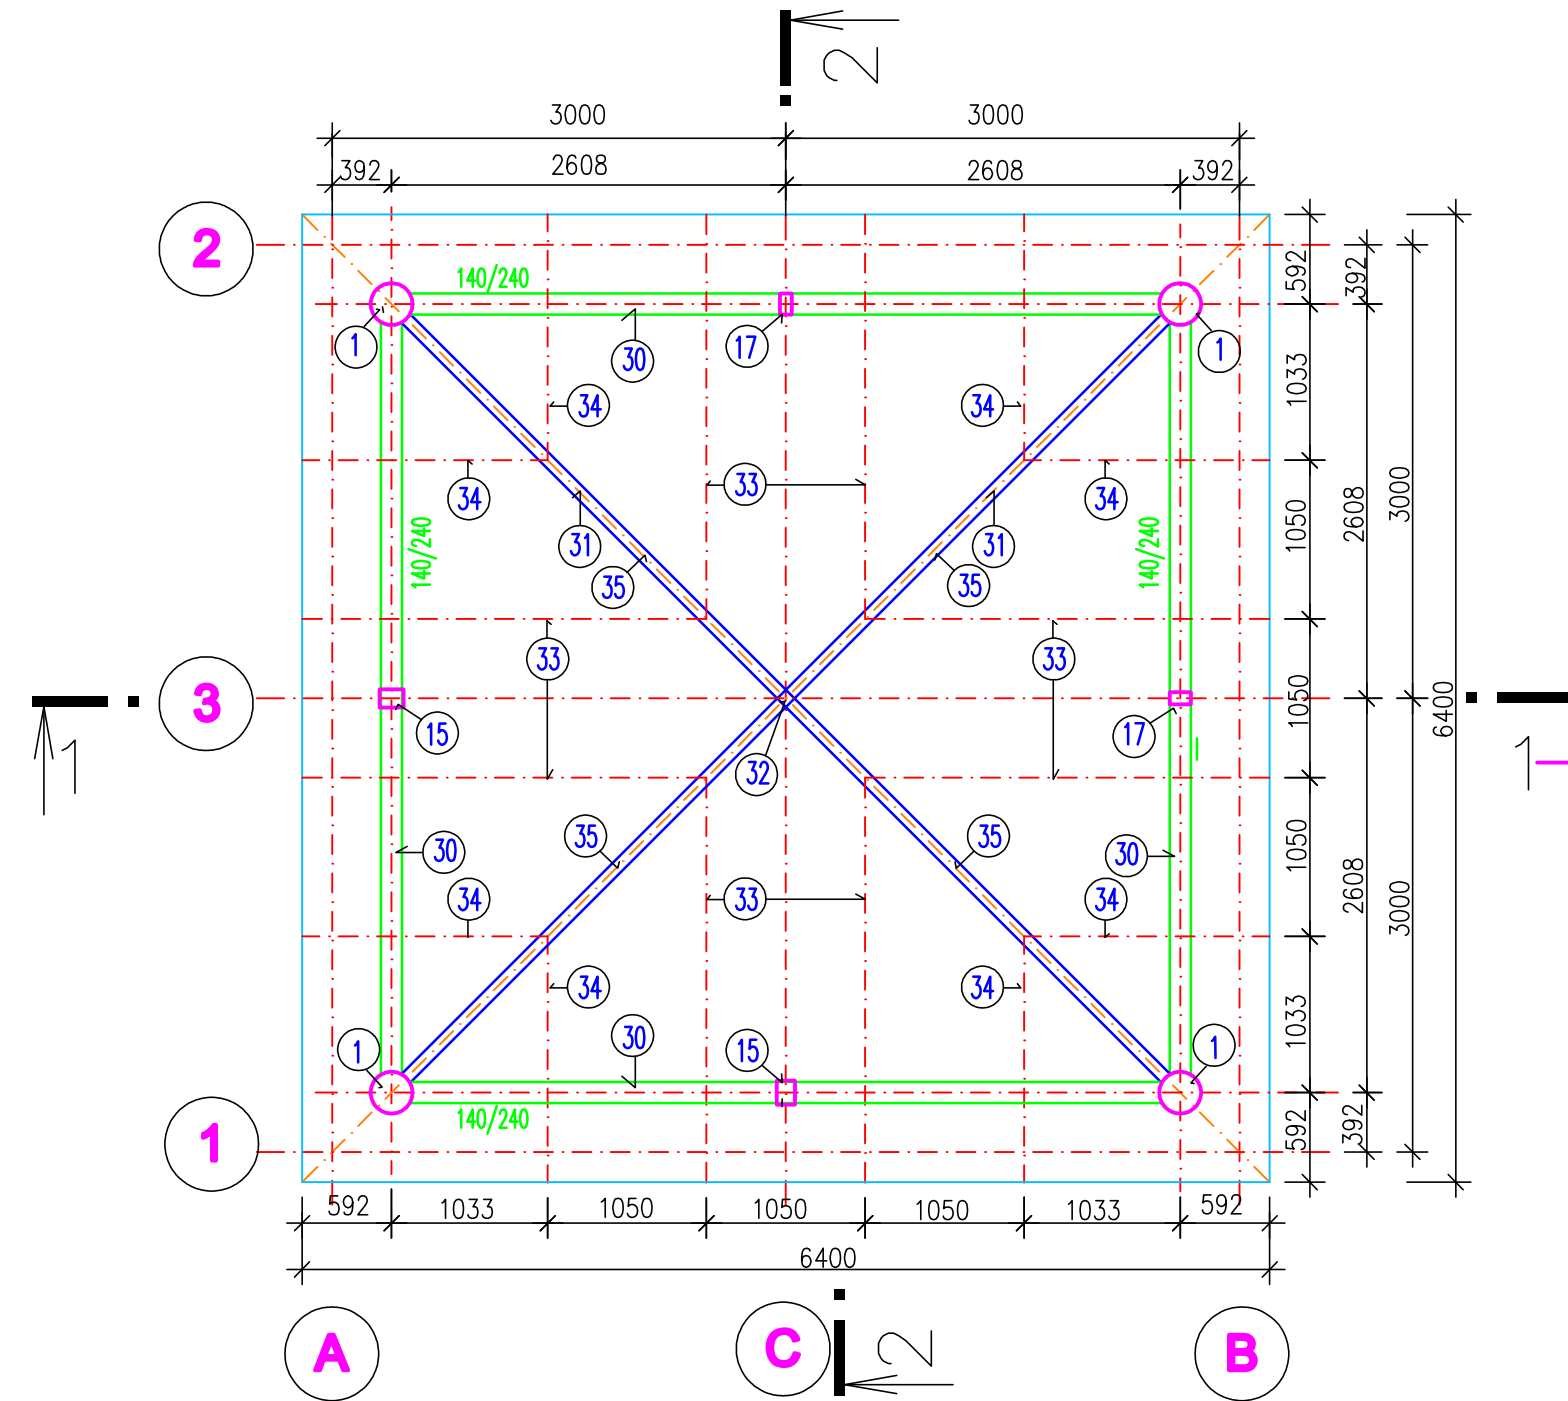

PŮDORYS NA KÓTĚ +3,30

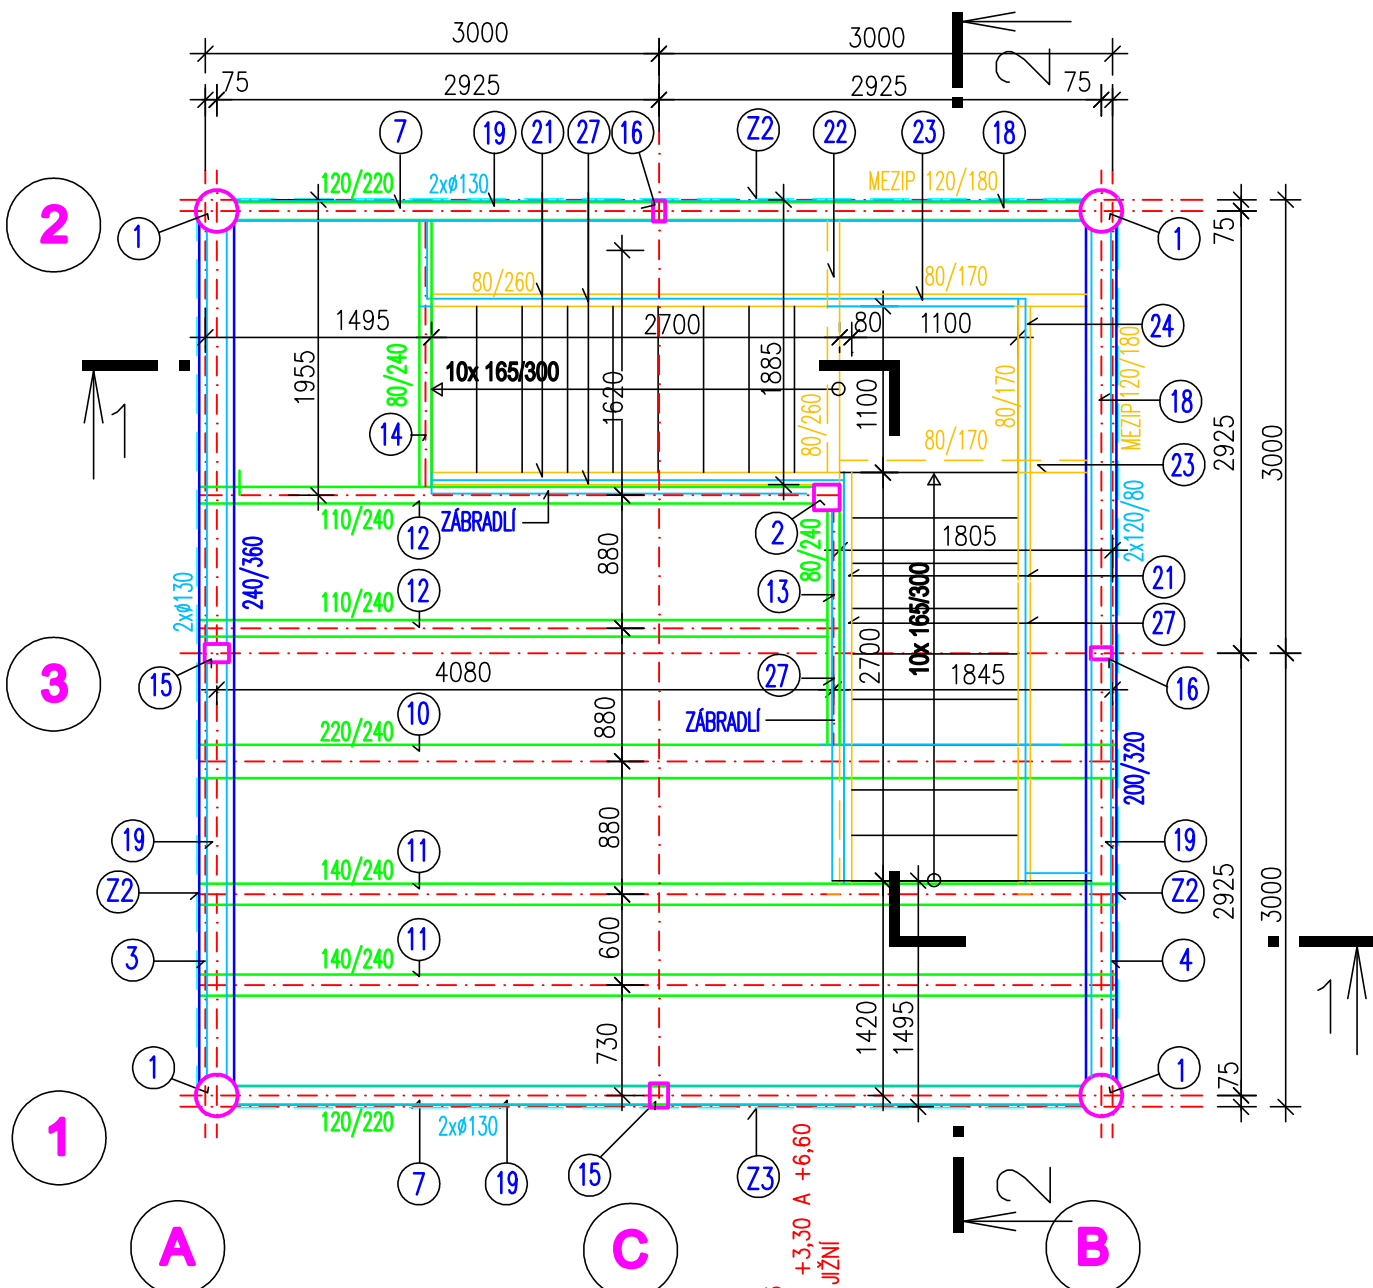

PŮDORYS NA KÓTĚ +9,90

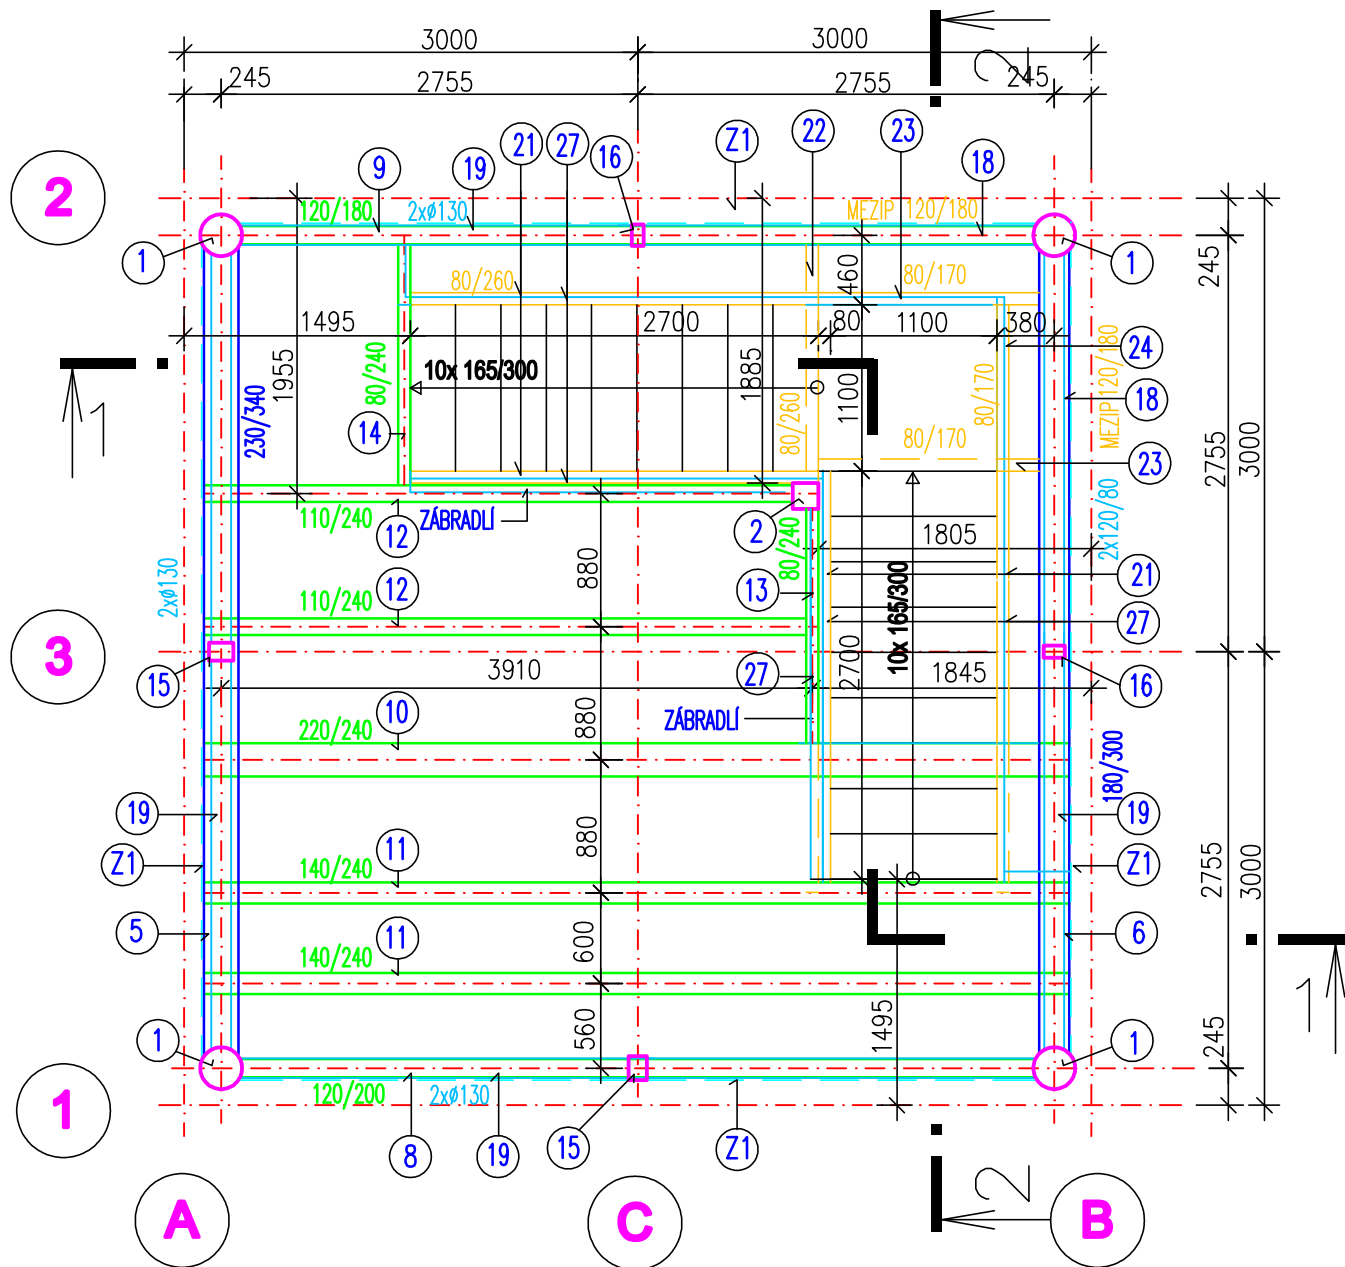

Digitálně
podepsal Ing.
Jiří Volek
Datum:
2026.04.24
13:09:48
+02'00'

POZNÁMKY:

- ROZHLEDNA BUDE OPATŘENA HROMOSVODEM SE SVODEM PO ROHOVÉM SLOUPU. SVOD BUDE SPOJEN SE ZEMNÍM PÁSKEM FeZn 30/4 V ZÁKLADECH.
- KOVOVÉ OCELOVÉ KOTEVNÍ A SPOJOVACÍ PRVKY ŽÁROVĚ ZINKOVAT.
- SVORNÍKY A ŠROUBY MAT. 5.6, S POVRCHOVOU ÚPRAVOU.
- POVRCHOVÁ ÚPRAVA DŘEVĚNÝCH PRVKŮ – TLAKOVÁ IMPREGNACE.
- VNITŘNÍ PROSTOR ROZHLEDNY BUDE VYSYPÁN KAČÍRKEM TL. 100 MM.
- DŘEVĚNÉ PRVKY ŘEZIVO TŘÍDY SI, PEVNOST C24.
- BETON ZÁKLADŮ C 25/30 XA1, XF1, VÝZTUŽ 10 505 (R) A KARI.
- POVRCH PATEK VYSPÁDOVAT, ABY SE VODA NEDRŽELA V PRVKU Z4.

JVP	ING. JIŘÍ VOLEK, TÁBOR, LUČNÍ 332 PROJEKTOVÁ KANCELÁŘ mob.: 603 446 668, e-mail: volek.tabor7@gmail.com	IČO 113 39 039
Zodp. projektant:	ing. Jiří Volek	HIP:
Vypracoval:	ing. František Kovář	Stupeň:
Investor:	MĚSTYS BERNARTICE, NÁMĚSTÍ SVOBODY Č.33, BERNARTICE	Měřítko:
Stavba:	ROZHLEDNA KUPA JESTŘEBICE, JESTŘEBICE PARC. Č. 347 D.2. ZÁKLADNÍ STAVEBNĚ KONSTRUKČNÍ ŘEŠENÍ	Datum:
Výkres:	PŮDORYSY, KROV	Kopie:
		Číslo výkresu : D.2.3.02