

LEGENDA EL. VEDENÍ

- 1-NAYY-J 4x150mm²
- 1-NAYY-J 4x95mm²
- 1-NAYY-J 4x25mm²
- HDV - NYY 4x10mm²


- N01-N07 (228m), N07-N09 (82m), N09-N12 (63m), N13-N19 (152m), N19-N21 (20m)
- N21-N22 (22m), N22-N25 (103m)
- N07-N08 (35m), N09-N10 (20m), N19-N20 (25m), N22-N23 (25m), T-spojka N06 (5m), N14 (5m)
- RE-N01 (19m), N02 (8m), N03 (2m), N04 (21m), N05 (14m), N06 (2m), N07 (2m), N08 (2m), N09 (30m), N10 (15m), N10 (33m), N11 (21m), N12 (2m), N14 (2m), N15 (2m), N16 (2m), N17 (7m), N18 (2m), N19 (14m), N20 (2m), N22 (10m), N23 (2m), N25 (11m)

- před zahájením zemních prací nutno zajistit vytyčení stávajících inženýrských sítí včetně zápisu (inž.sítě jsou zakresleny pouze informativně) v průběhu těchto prací je nutno dodržovat příslušná ČSN a vyjádření správců inž.sítí, aby nedošlo k jejich porušení
- před záhozem ryhy pak podle požadavku správce jej přizvat ke kontrole způsobu uložení el.zarízení
- v ochranném pásmu inž.sítí provádět výkopové drážky ručně

Na kabelové vedení uložené do krajnice asf.komunikace nebo do štěrkové cesty je rozpočtováno provizorní zakrytí krajnice.

LEGENDA INŽ. SÍTÍ

- CETIN
- vodovod
- kanalizace
- plyn

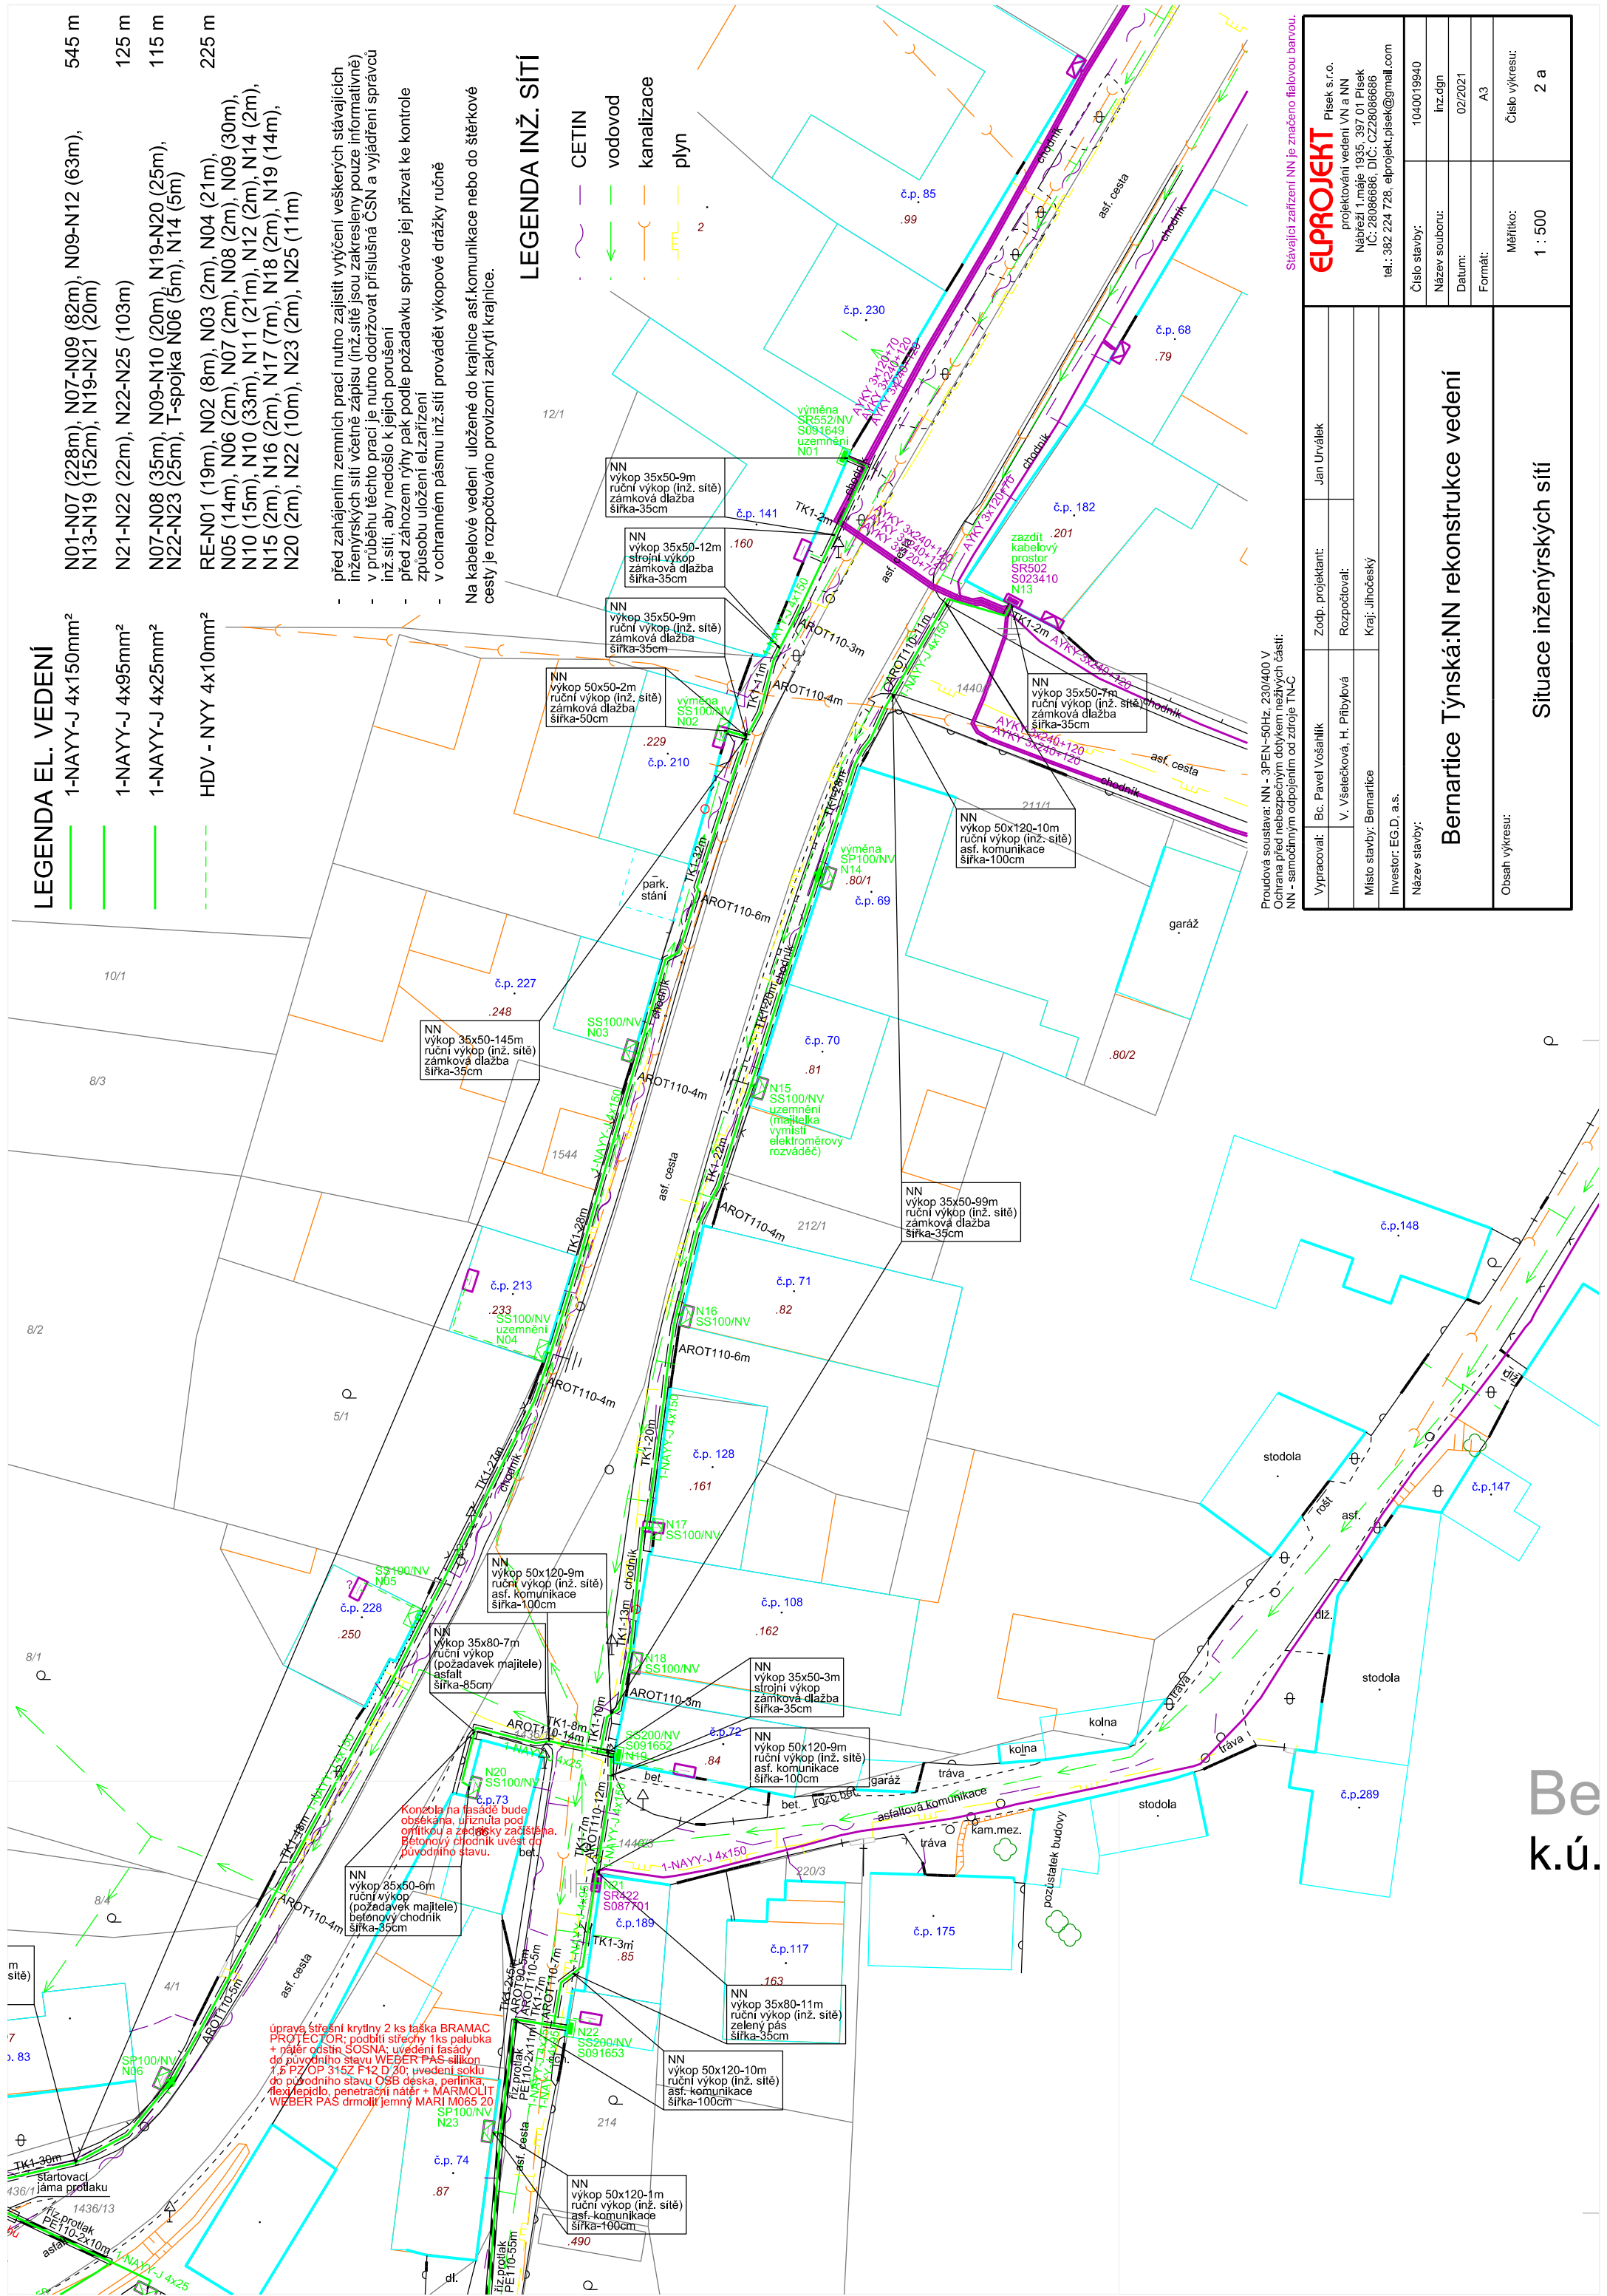

Proudová soustava: NN - 3PEN-50Hz, 230/400 V
Ochrana před nebezpečným dotykem neživých částí:
NN - samostatným odpojením od zdroje TN-C

Stávající zařazení NN je značeno fialovou barvou.

ElPROJEKT	Písek s.r.o.		Jan Urválek	
	projektování vedení VN a NN		Zodp. projektant:	
	Nábřeží T.maje 1935, 397 01 Písek		V. Všelecková, H. Příbylová	
	IČ: 28086686, DIČ: CZ28086686		Rozpočtovatel:	
	tel.: 382 224 728, elprojekt.pisek@gmail.com		Kraj: Jihočeský	
	Číslo stavby:		1040019940	
	Název souboru:		Inz.dgn	
	Datum:		02/2021	
	Formát:		A3	
	Měřítko:		Číslo výkresu:	
		1 : 500	2 a	