

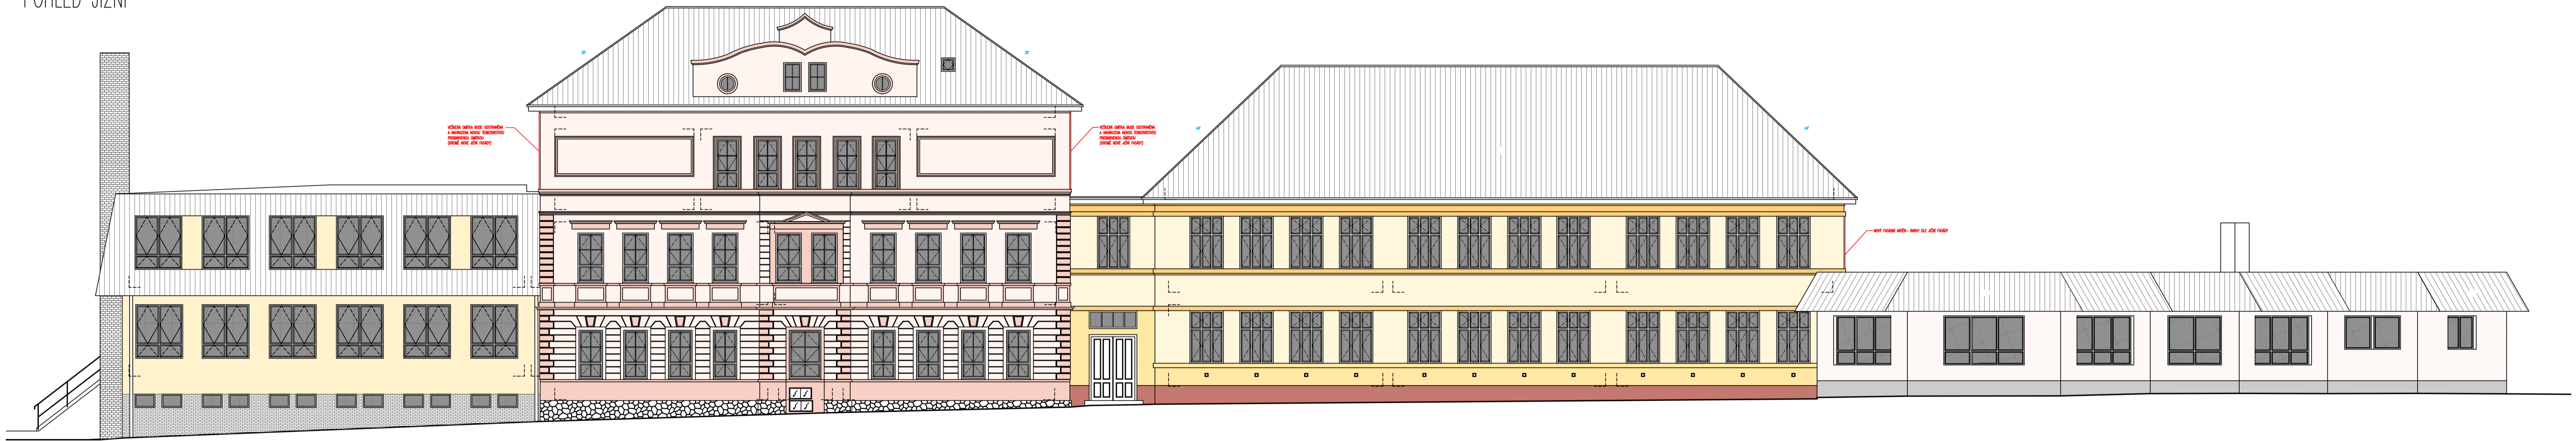


POHLED JIŽNÍ

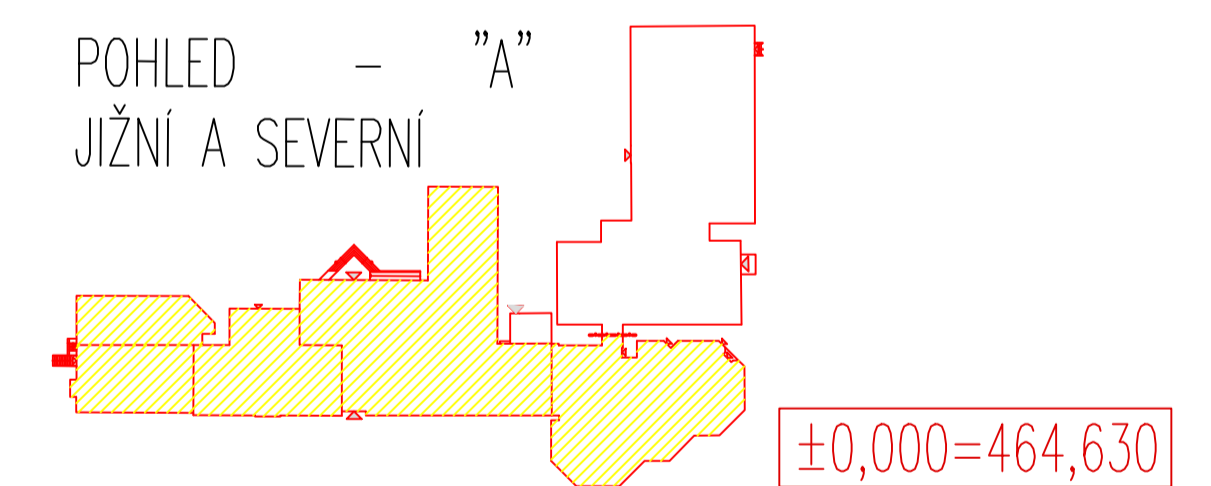

POHLED SEVERNÍ

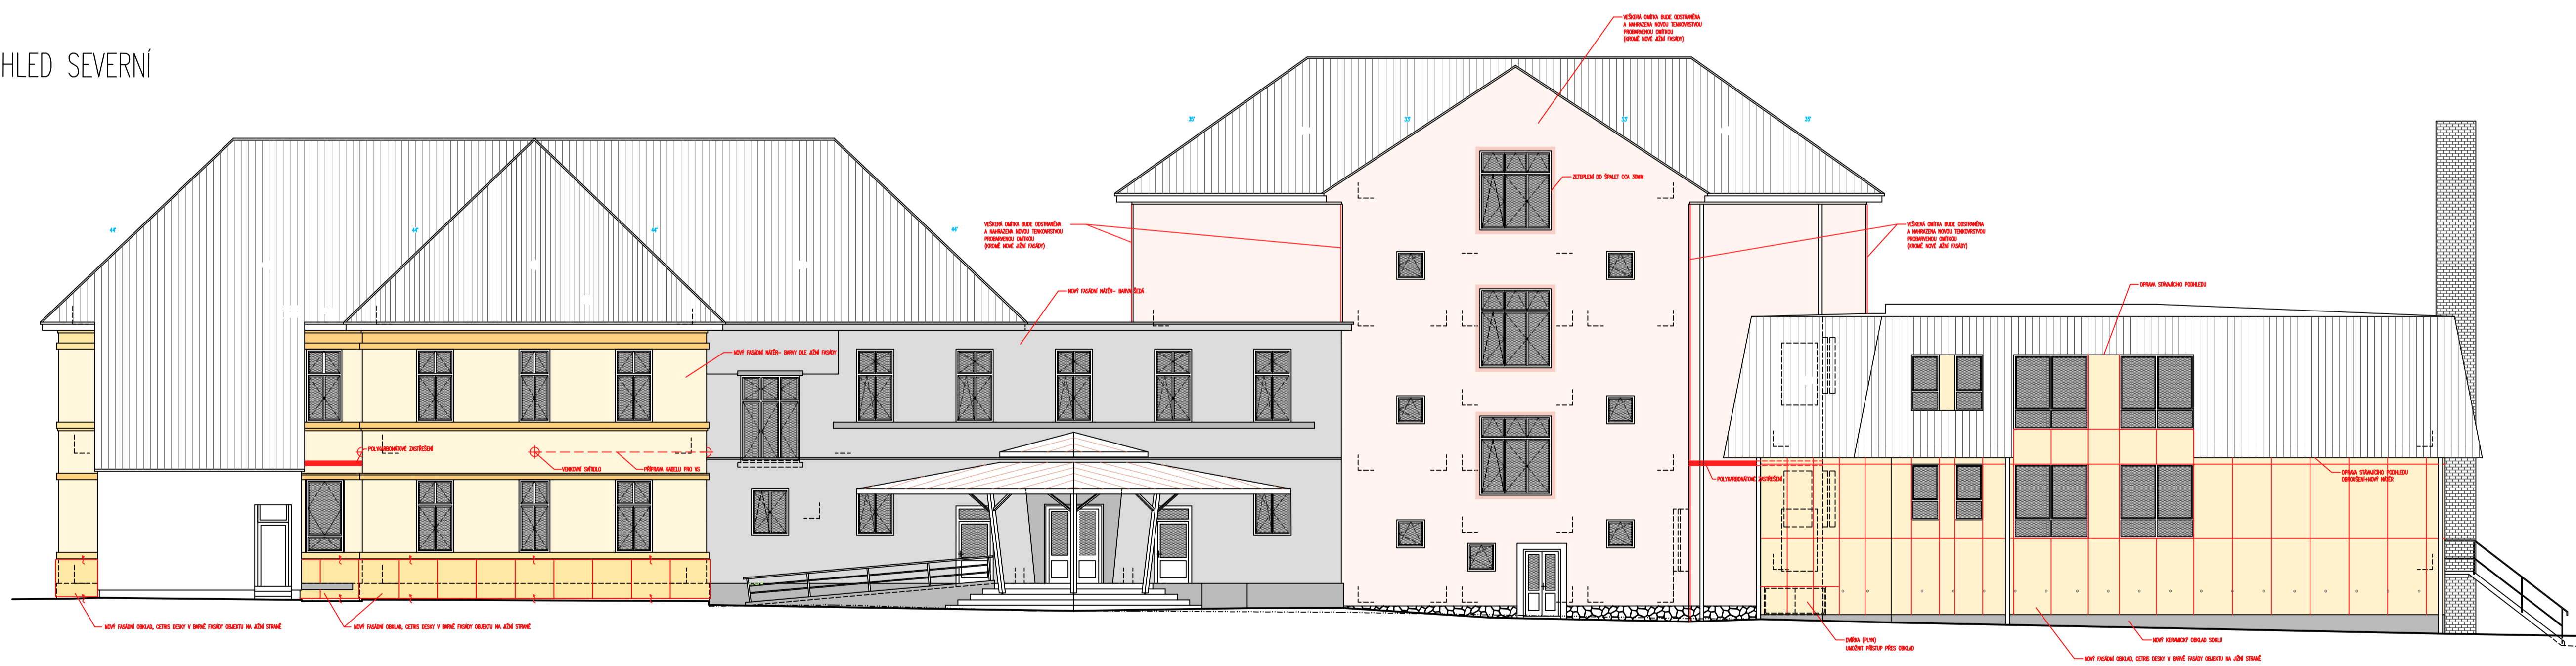

BRŮHA KRAMPERA ARCHITEKTURA VEDOUČÍ PROJEKTANT ING. ARCH. J. BRŮHA ING. VÁCLAV KRAMPERA INVESTOR: Obecní úřad Bernartice				ZODPOVĚDNÝ PROJEKTANT ING. ARCH. J. BRŮHA ING. VÁCLAV KRAMPERA		KRESLIL ING. ARCH. M. ZAHRAĐNÍKOVÁ	
PRŮJEMNÝ ÚPRAVY ZŠ BERNARTICE							ČÍSLO VÝKRESU 02
VÝKRES: POHLED JIŽNÍ A SEVERNÍ STUPEŇ: DSP MĚŘITKO: 1:100 DATUM: KVĚTEN 2016 FORMÁT: ČÍSLO ZAKÁZKY 16-046							ČÍSLO PANE 02