ÚZEMNÍ PLÁN BERNARTICE

II. ŘEŠENÍ ÚZEMNÍHO PLÁNU

II.1. KOORDINAČNÍ VÝKRES M 1:5 000

KATASTRÁLNÍ ÚZEMÍ:

BERNARTICE U MILEVSKA, BILINKA, BOJENICE, JESTŘEBICE, KOLIŠOV, RAKOV U SVATKOVIC, SRLÍN, SVATKOVICE A ZBĚŠICE

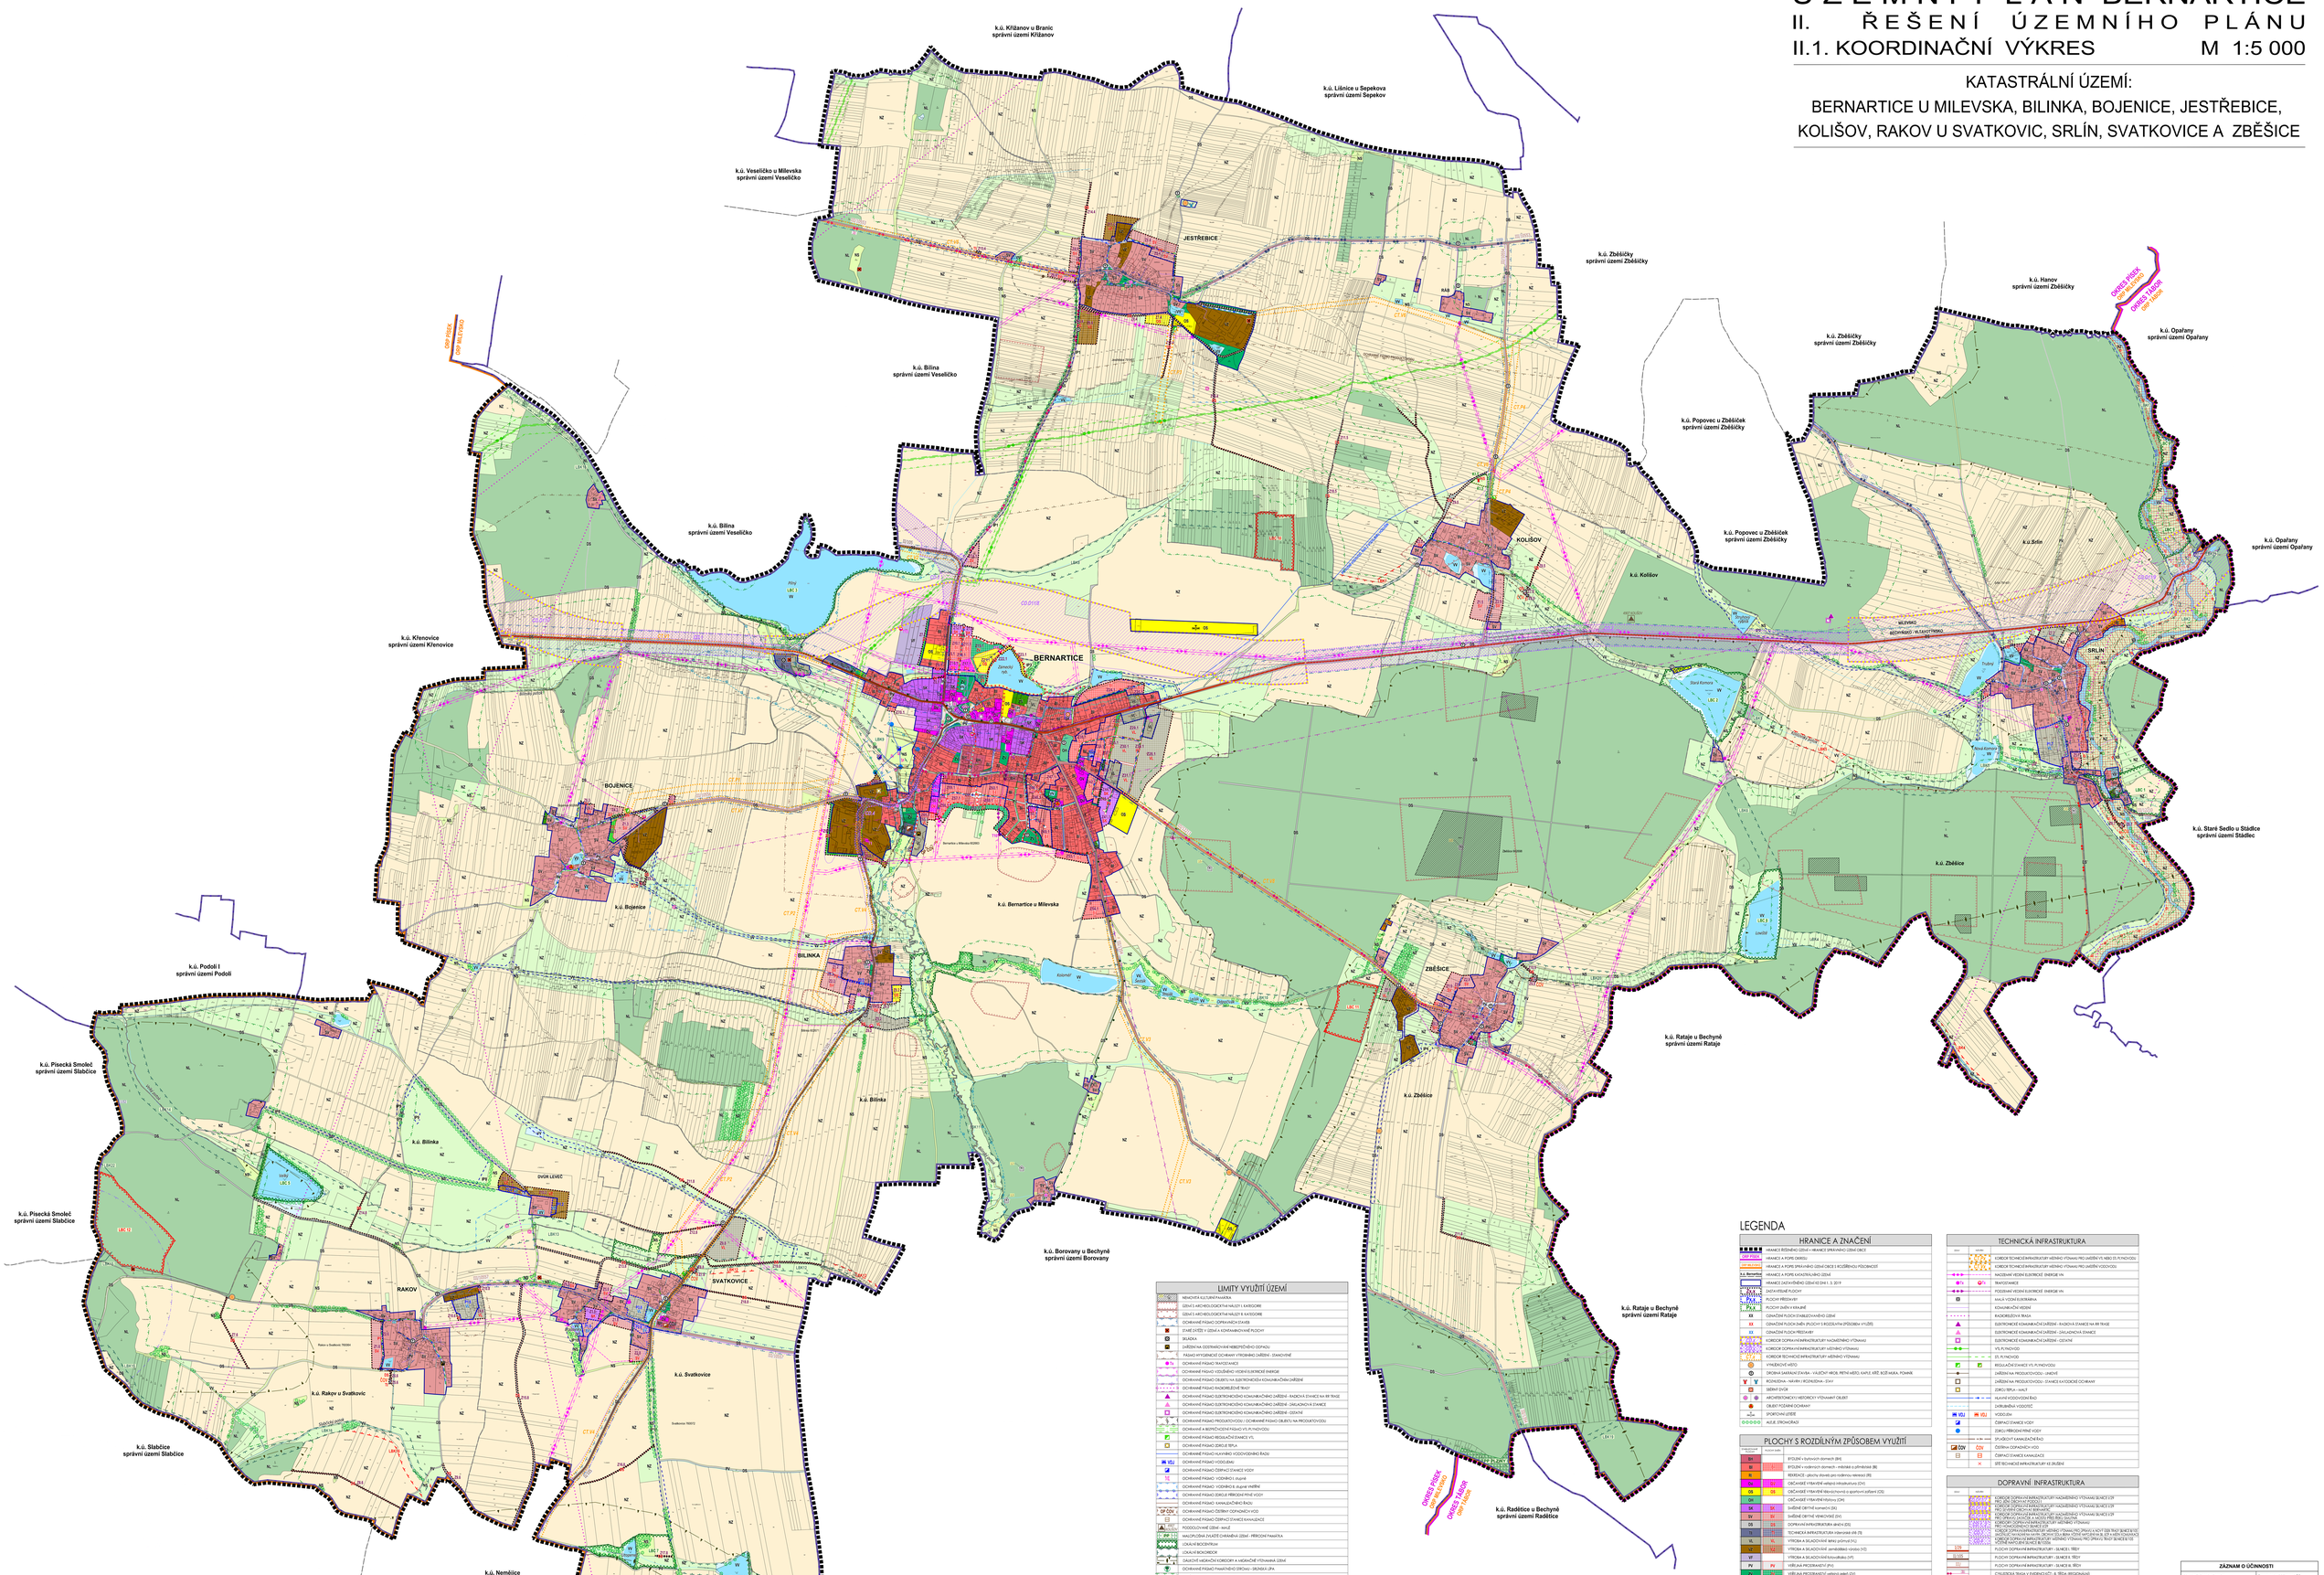

LEGENDA

HRANICE A ZNAČENÍ

- HRANICE ŘEŠENÉHO ÚZEMÍ = HRANICE SPRÁVNÍHO ÚZEMÍ OBCE
- HRANICE A POPIS OKRESU
- HRANICE A POPIS SPRÁVNÍHO ÚZEMÍ OBCE S ROZŠÍŘENOU PŮSOBNOSTÍ
- k.ú. Bernartice — HRANICE A POPIS KATASTRÁLNÍHO ÚZEMÍ
- HRANICE ZASTAVĚNÉHO ÚZEMÍ KE DNI 1. 5. 2019
- ZASTAVITELNÉ PLOCHY
- PLOCHY PŘESTAVBY
- PLOCHY ZMĚN V KRAJINĚ
- XX — OZNAČENÍ PLOCHY/KOMUNIKACE/ÚZEMÍ
- XX — OZNAČENÍ PLOCHY/ZMĚN (PLOCHY S RozDP/JINÝM ZPŮSOBEM VYUŽITÍ)
- XX — OZNAČENÍ PLOCHY PŘESTAVBY
- K.ÚZ.P.Z.Z.Z.Z. — KORIDOR DOPRAVNÍ INFRASTRUKTURY NADMĚSTSKÝ VÝZNAMU
- K.ÚZ.P.Z.Z.Z.Z. — KORIDOR DOPRAVNÍ INFRASTRUKTURY MĚSTSKÉHO VÝZNAMU
- K.ÚZ.P.Z.Z.Z.Z. — KORIDOR TECHNICKÉ INFRASTRUKTURY MĚSTSKÉHO VÝZNAMU
- VYMEZENÉ MÉSTO
- SKORNÁ ZAŘÍZENÍ ZÁTAŽE – VÁŽECÍ MÍSTO, PŘÍSTAVNÍ MÉSTO, KAPLE, KŘÍŽ, SOCHA KAŇ, TOMÁNÍ
- RCHNĚTÍNA – NÁVRH / RECREAČNÍ OKRUH
- SEBÍRAVÝ DVŮR
- ARCHEOLOGICKÝ NÁLEZ/ORCHY VÝZNAMNÝ OBJEKT
- OBJEKT POŽÁRNÍ OCHRANY
- SPORTOVNÍ LÉTIŠTĚ
- AUTOCAMP, STROMOŘADÍ

LIMITY VYUŽITÍ ÚZEMÍ

- NEMOVITÁ KULTURNÍ PAMÁTKA
- OZNAMENÍ ARCHEOLOGICKÝCH NÁLEZY V KATSOUBORU
- OZNAMENÍ ARCHEOLOGICKÝCH NÁLEZY V KATSOUBORU
- OCHRANNÉ PÁSMO DOPRAVNÍCH CEST
- STATE ŽÍTEŽ V ÚZEMÍ A KONTAMINOVANÉ PLOCHY
- SKLÁDKA
- OCHRANNÉ PÁSMO ZÁŘÍCÍ NA DOSTRANOVÁNÍ HRUBÝCH ODPADU
- PÁSMO HYGIENICKÉ OCHRANY VYROBNÍMI ZÁŘÍCÍMI - ZSANOVÁNÉ
- OCHRANNÉ PÁSMO TRANSFORMOVNY
- OCHRANNÉ PÁSMO VZDUŠNÉHO VEDENÍ ELEKTRICKÉ ENERGIE
- OCHRANNÉ PÁSMO OBJEKTU VA ELEKTRONICKÉHO KOMUNIKAČNÍHO ZAŘÍZENÍ
- OCHRANNÉ PÁSMO RADIORELÉOVÉ TRASY
- OCHRANNÉ PÁSMO ELEKTRONICKÉHO KOMUNIKAČNÍHO ZAŘÍZENÍ - RADIOVÁ STANICE NA BR TRASE
- OCHRANNÉ PÁSMO ELEKTRONICKÉHO KOMUNIKAČNÍHO ZAŘÍZENÍ - ZÁKLADNOVÁ STANICE
- OCHRANNÉ PÁSMO ELEKTRONICKÉHO KOMUNIKAČNÍHO ZAŘÍZENÍ - CESTOVNÍ
- OCHRANNÉ PÁSMO PRODUKTOVODU / OCHRANNÉ PÁSMO OBJEKTU NA PRODUKTOVODU
- OCHRANNÉ A BEZPEČNOSTNÍ PÁSMO VTL PLYNOVODU
- OCHRANNÉ PÁSMO REGULAČNÍ STANICE VTL
- OCHRANNÉ PÁSMO ZDROJE TEPLA
- OCHRANNÉ PÁSMO HYDRNÍHO VODOVODNÍHO ŘADU
- OCHRANNÉ PÁSMO VODOJEMU
- OCHRANNÉ PÁSMO ČERPACÍ STANICE VODY
- OCHRANNÉ PÁSMO VODNÍHO ZDROJE
- OCHRANNÉ PÁSMO VODNÍHO A DIGNÍ VNĚNÍ
- OCHRANNÉ PÁSMO ZDROJE PŘÍRODNÍ PITNÉ VODY
- OCHRANNÉ PÁSMO KANALIZAČNÍHO ŘADU
- OP COV — OCHRANNÉ PÁSMO ČISTÍRNY ODPADNÍCH VOD
- OCHRANNÉ PÁSMO ČERPACÍ STANICE KANALIZACE
- DOPRAVNÍ INFRASTRUKTURA ŽELEZNIČNÍ - NAVÁ
- MAKOPLOCHA ZVLÁŠTĚ CHRANĚNÁ ÚZEMÍ - PŘÍRODNÍ PAMÁTKA
- LOKÁLNÍ BIOCENTRUM
- LOKÁLNÍ BIOKORIDOR
- DÁLEČNÉ VEŘEJNÉ KORIDORY A VEŘEJNÉ VÝZNAMNÁ ÚZEMÍ
- OCHRANNÉ PÁSMO PRAMENNÍHO SPRCHU – SRLÍNSKÁ ŠÍPA
- VÉDELNOST SEN OD OBRAZ.JEDA
- OBLAST KRAJINNÉHO RÁZU
- AKTIVNÍ ZÓNA ZÁPLAVOVÉHO ÚZEMÍ
- ÚZEMÍ ZVLÁŠTĚ POVODŇOVÉ RIZIK VODNÍMA DŠUBM
- ZÁPLAVOVÉ ÚZEMÍ S PŘEKOROČOU 100 LET
- CELÉ ZÁPLAVÁ ÚZEMÍ JE SITUOVÁNO VE VÝZOBÉNÝM PROSTORU HLO ČR
- ARCHEOLOGICKÉ NÁLEZY IV. KATSOUBORU (HMO ZÓNY I A II)
- ZRANITELNÁ OBLAST
- OBLAST KRAJINNÉHO RÁZU
- OBLAST SE DVOŘENÝCH KYVLETOU CHÉVLIŠÍ
- ZÁTAŽ PODZEMNÍCH VOD
- ZÁTAŽ POVRCHOVÝCH VOD TRCHOŽCH
- OCHRANNÉ PÁSMO LÉTECKÉHO KORIDORU LS TRA 77 MILEVSKO - od 1000 P
- LÉTECKÝ KORIDOR - LS TRA 77 MILEVSKO od 1000 P
- ÚZEMÍ LÉTECKÝCH OMEZUJÍCÍCH ZAŘÍZENÍ MINISTERSTVA OBRANY
- VYMEZENÉ ÚZEMÍ MINISTERSTVA OBRANY PRO NAZEMNÍ ZAVÁŽÍ
- VYMEZENÉ ÚZEMÍ LÉTECKÝCH OMEZUJÍCÍCH ZAŘÍZENÍ MINISTERSTVA OBRANY

PLOCHY S ROZDÍLNÝM ZPŮSOBEM VYUŽITÍ

BH	BYDLENÍ v bytových domech (BH)	
RI	BYDLENÍ v rodinných domech - mírného a přímístské (BI)	
RI	REKREACE - plochy staveb pro individuální rekreaci (RI)	
OV	OBČANSKÉ VYBAVENÍ veřejné infrastruktury (OV)	
OS	OBČANSKÉ VYBAVENÍ tělovýchovná a sportovní zařízení (OS)	
OM	OBČANSKÉ VYBAVENÍ Hlubinou (OM)	
SM	SMÍŠENÉ ÚZEMÍ komerční (SM)	
SV	SMÍŠENÉ ÚZEMÍ VENKOVSKÉ (SV)	
DS	DOPRAVNÍ INFRASTRUKTURA silniční (DS)	
TI	TECHNICKÁ INFRASTRUKTURA inženýrské sítě (TI)	
VL	VÝROBA A SKLADOVÁNÍ lehká průmysl (VL)	
VT	VÝROBA A SKLADOVÁNÍ zemědělská výroba (VT)	
VF	VÝROBA A SKLADOVÁNÍ lesní/zemědělská (VF)	
PV	VEŘEJNÁ PROSTRANSTVÍ (PV)	
ZO	ZELEŇ ochranná a izolační (ZO)	
ZS	ZELEŇ ochranná s vyhlášení (ZS)	
ZV	ZELEŇ ochranná s ÚSES (ZV)	
WI	PLOCHY VODNÍ A VODOHOSPODÁŘSKÉ (PV)	
NZ	PLOCHY ZEMĚDĚLSKÉ - orná půda (NZ)	
NZ	PLOCHY ZEMĚDĚLSKÉ - TTP - zahrady a sady (NZ)	
NL	PLOCHY LESNÍ (NL)	
NS	PLOCHY SMÍŠENÉ NEZASTAVĚNÉHO ÚZEMÍ (NS)	

ÚZEMNÍ SYSTÉM EKOLOGICKÉ STABILITY

- LBC — LOKÁLNÍ BIOCENTRUM
- LBK — LOKÁLNÍ BIOKORIDOR
- IP2 — INTERACÉN PRVEK

TECHNICKÁ INFRASTRUKTURA

- KORIDOR TECHNICKÉ INFRASTRUKTURY MĚSTSKÉHO VÝZNAMU PRO ZAŘÍZENÍ VTL NEBO ZTL PLYNOVODU
- KORIDOR TECHNICKÉ INFRASTRUKTURY MĚSTSKÉHO VÝZNAMU PRO ZAŘÍZENÍ VODOVODU
- NADZEMNÍ VEDENÍ ELEKTRICKÉ ENERGIE VN
- TRANSFORMACE
- PODZEMNÍ VEDENÍ ELEKTRICKÉ ENERGIE VN
- HALA V OVER ELEKTRÁRNA
- KOMUNIKAČNÍ VEDENÍ
- RADIORELÉOVÁ TRASA
- ELEKTRONICKÉ KOMUNIKAČNÍ ZAŘÍZENÍ - RADIOVÁ STANICE NA BR TRASE
- ELEKTRONICKÉ KOMUNIKAČNÍ ZAŘÍZENÍ - ZÁKLADNOVÁ STANICE
- ELEKTRONICKÉ KOMUNIKAČNÍ ZAŘÍZENÍ - CESTOVNÍ
- VTL PLYNOVOD
- ZTL PLYNOVOD
- REGULAČNÍ STANICE VTL PLYNOVODU
- ZAŘÍZENÍ NA PRODUKTOVODU - UNIKOVÉ
- ZAŘÍZENÍ NA PRODUKTOVODU - STANICE KATODICKÉ OCHRANY
- ZDROJ TEPLA – HALY
- HLAVNÍ VODOVODNÍ ŘAD
- DATUM/BOJ VODOTEČ
- VODOJEM
- ČERPACÍ STANICE VODY
- ZDROJ PŘÍRODNÍ PITNÉ VODY
- ZPUSOBOVÝ KANALIZAČNÍ ŘAD
- ČISTÍRNA ODPADNÍCH VOD
- ČERPACÍ STANICE KANALIZACE
- SITE TECHNICKÉ INFRASTRUKTURY VZ ZRUŠENÍ

DOPRAVNÍ INFRASTRUKTURA

- KORIDOR DOPRAVNÍ INFRASTRUKTURY NADMĚSTSKÉHO VÝZNAMU SILNICE I.CH PRO ZÁŘÍZENÍ DÁLNICE/RYCHLOSTNÍ SILNICE
- KORIDOR DOPRAVNÍ INFRASTRUKTURY NADMĚSTSKÉHO VÝZNAMU SILNICE I.CH PRO ZÁŘÍZENÍ SILNICE I. TŘÍDY - PŘELOŽKA SILNICE I. TŘÍDY
- KORIDOR DOPRAVNÍ INFRASTRUKTURY NADMĚSTSKÉHO VÝZNAMU SILNICE I.CH PRO SPRAVU CHÁTEŘ A MOSTŮ PŘES ŘEKU SALTAVU
- KORIDOR DOPRAVNÍ INFRASTRUKTURY MĚSTSKÉHO VÝZNAMU PRO HOMOGENIZACI SILNICE II.CH
- KORIDOR DOPRAVNÍ INFRASTRUKTURY MĚSTSKÉHO VÝZNAMU PRO SPRAVU I. NOVÝ ŽDB TRAŤ SILNICE II.CH
- KORIDOR DOPRAVNÍ INFRASTRUKTURY MĚSTSKÉHO VÝZNAMU PRO SPRAVU TRAŤ SILNICE III.CH
- KORIDOR DOPRAVNÍ INFRASTRUKTURY MĚSTSKÉHO VÝZNAMU PRO SPRAVU TRAŤ SILNICE III.CH - ZAŘÍZENÍ SILNICE III.TŘÍDY
- PLOCHY DOPRAVNÍ INFRASTRUKTURY - SILNICE I. TŘÍDY
- PLOCHY DOPRAVNÍ INFRASTRUKTURY - SILNICE III. TŘÍDY
- CYKLISTICKÁ TRASA V EVROPSKÝCH T. A - TŘÍDA (REGIONÁLNÍ)
- CYKLISTICKÁ TRASA V EVROPSKÝCH T. - VI. TŘÍDA (MÍSTNÍ)
- TURISTICKÁ TRASA
- PĚŠÍ PROPOJENÍ

ZÁZNAM O ÚČINNOSTI

Vydávající správní orgán: ZASTUPITELSTVO MĚSTYSE BERNARTICE	Datum nabytí účinnosti ÚP:
Pořizovatel: Úřad městyse BERNARTICE Oprávněná úřední osoba pořizovatele: jméno a příjmení: Ing. LUBKA ŠMEKOVÁ funkce: Správní osoba s osvědčením vedení odborné způsobilosti, na základě zmocnění a vlastní podpis:	Otisk úředního razítka pořizovatele:
jméno a příjmení: PAVEL ZOUHAJKA funkce: starosta obce Bernartice, zastupitel orlené pro spolupráci s pořizovatelem podpis:	

ŘEŠÍ A KRESLÍ: ATELIER ARCHITEKTI, spol. s r. o.
PROJEKTNÍ A INŽENÝRSKÁ ČINNOST, STAVEBNÍ ÚŘAD, ÚZEMNÍ PLÁNOVÁNÍ, SAMOSPRÁVNÁ ČINNOST

ATELIER ARCHITEKTI	REDIGI PRÁCEVNÝ: ING. ARCH. J. BRČÁK	ZODPOVĚDNÝ PROJEKTANT: ING. ARCH. J. BRČÁK	VEDOUCÍ: ING. VĚRONIKA POCKOVÁ
SPOLUPRACOVALI:	ING. VĚRONIKA POCKOVÁ		

MĚSTO: BERNARTICE, Výkaz katastrálního území Bernartice, Kolišov, Jestřebice, Bojenice, Bilinka, Zběšice, Srlín, Rakov u Svatkovic, Svatkovice, Bernartice u Milevska, Veselíčko, Bilina, Křenovice, Opařany, Zběšičky, Hanov, Popovec u Zběšiček, Rataje u Bechyně, Staré Sedlo u Stádlec, Písecká Smolečí, Slabčice, Radětice u Bechyně, Nemějice, Dražíč, Podolí I

ÚZEMNÍ PLÁN BERNARTICE

VÝKRES:	KOORDINAČNÍ VÝKRES	MĚŘÍTKO:	1:5 000
DATUM:	ÚNOR 2019	DATUM:	12/2019
FORMÁT:	3 x A0	PŘÍLOHY:	12/2019

DILČÍ PŘÍPAD: II.1.

DILČÍ PŘÍPAD: