ÚZEMNÍ PLÁN BERNARTICE

II. ŘEŠENÍ ÚZEMNÍHO PLÁNU

I.2. HLAVNÍ VÝKRES M 1:5 000

KATASTRÁLNÍ ÚZEMÍ:

BERNARTICE U MILEVSKA, BILINKA, BOJENICE, JESTŘEBICE, KOLIŠOV, RAKOV U SVATKOVIC, SRLÍN, SVATKOVICE A ZBĚŠICE

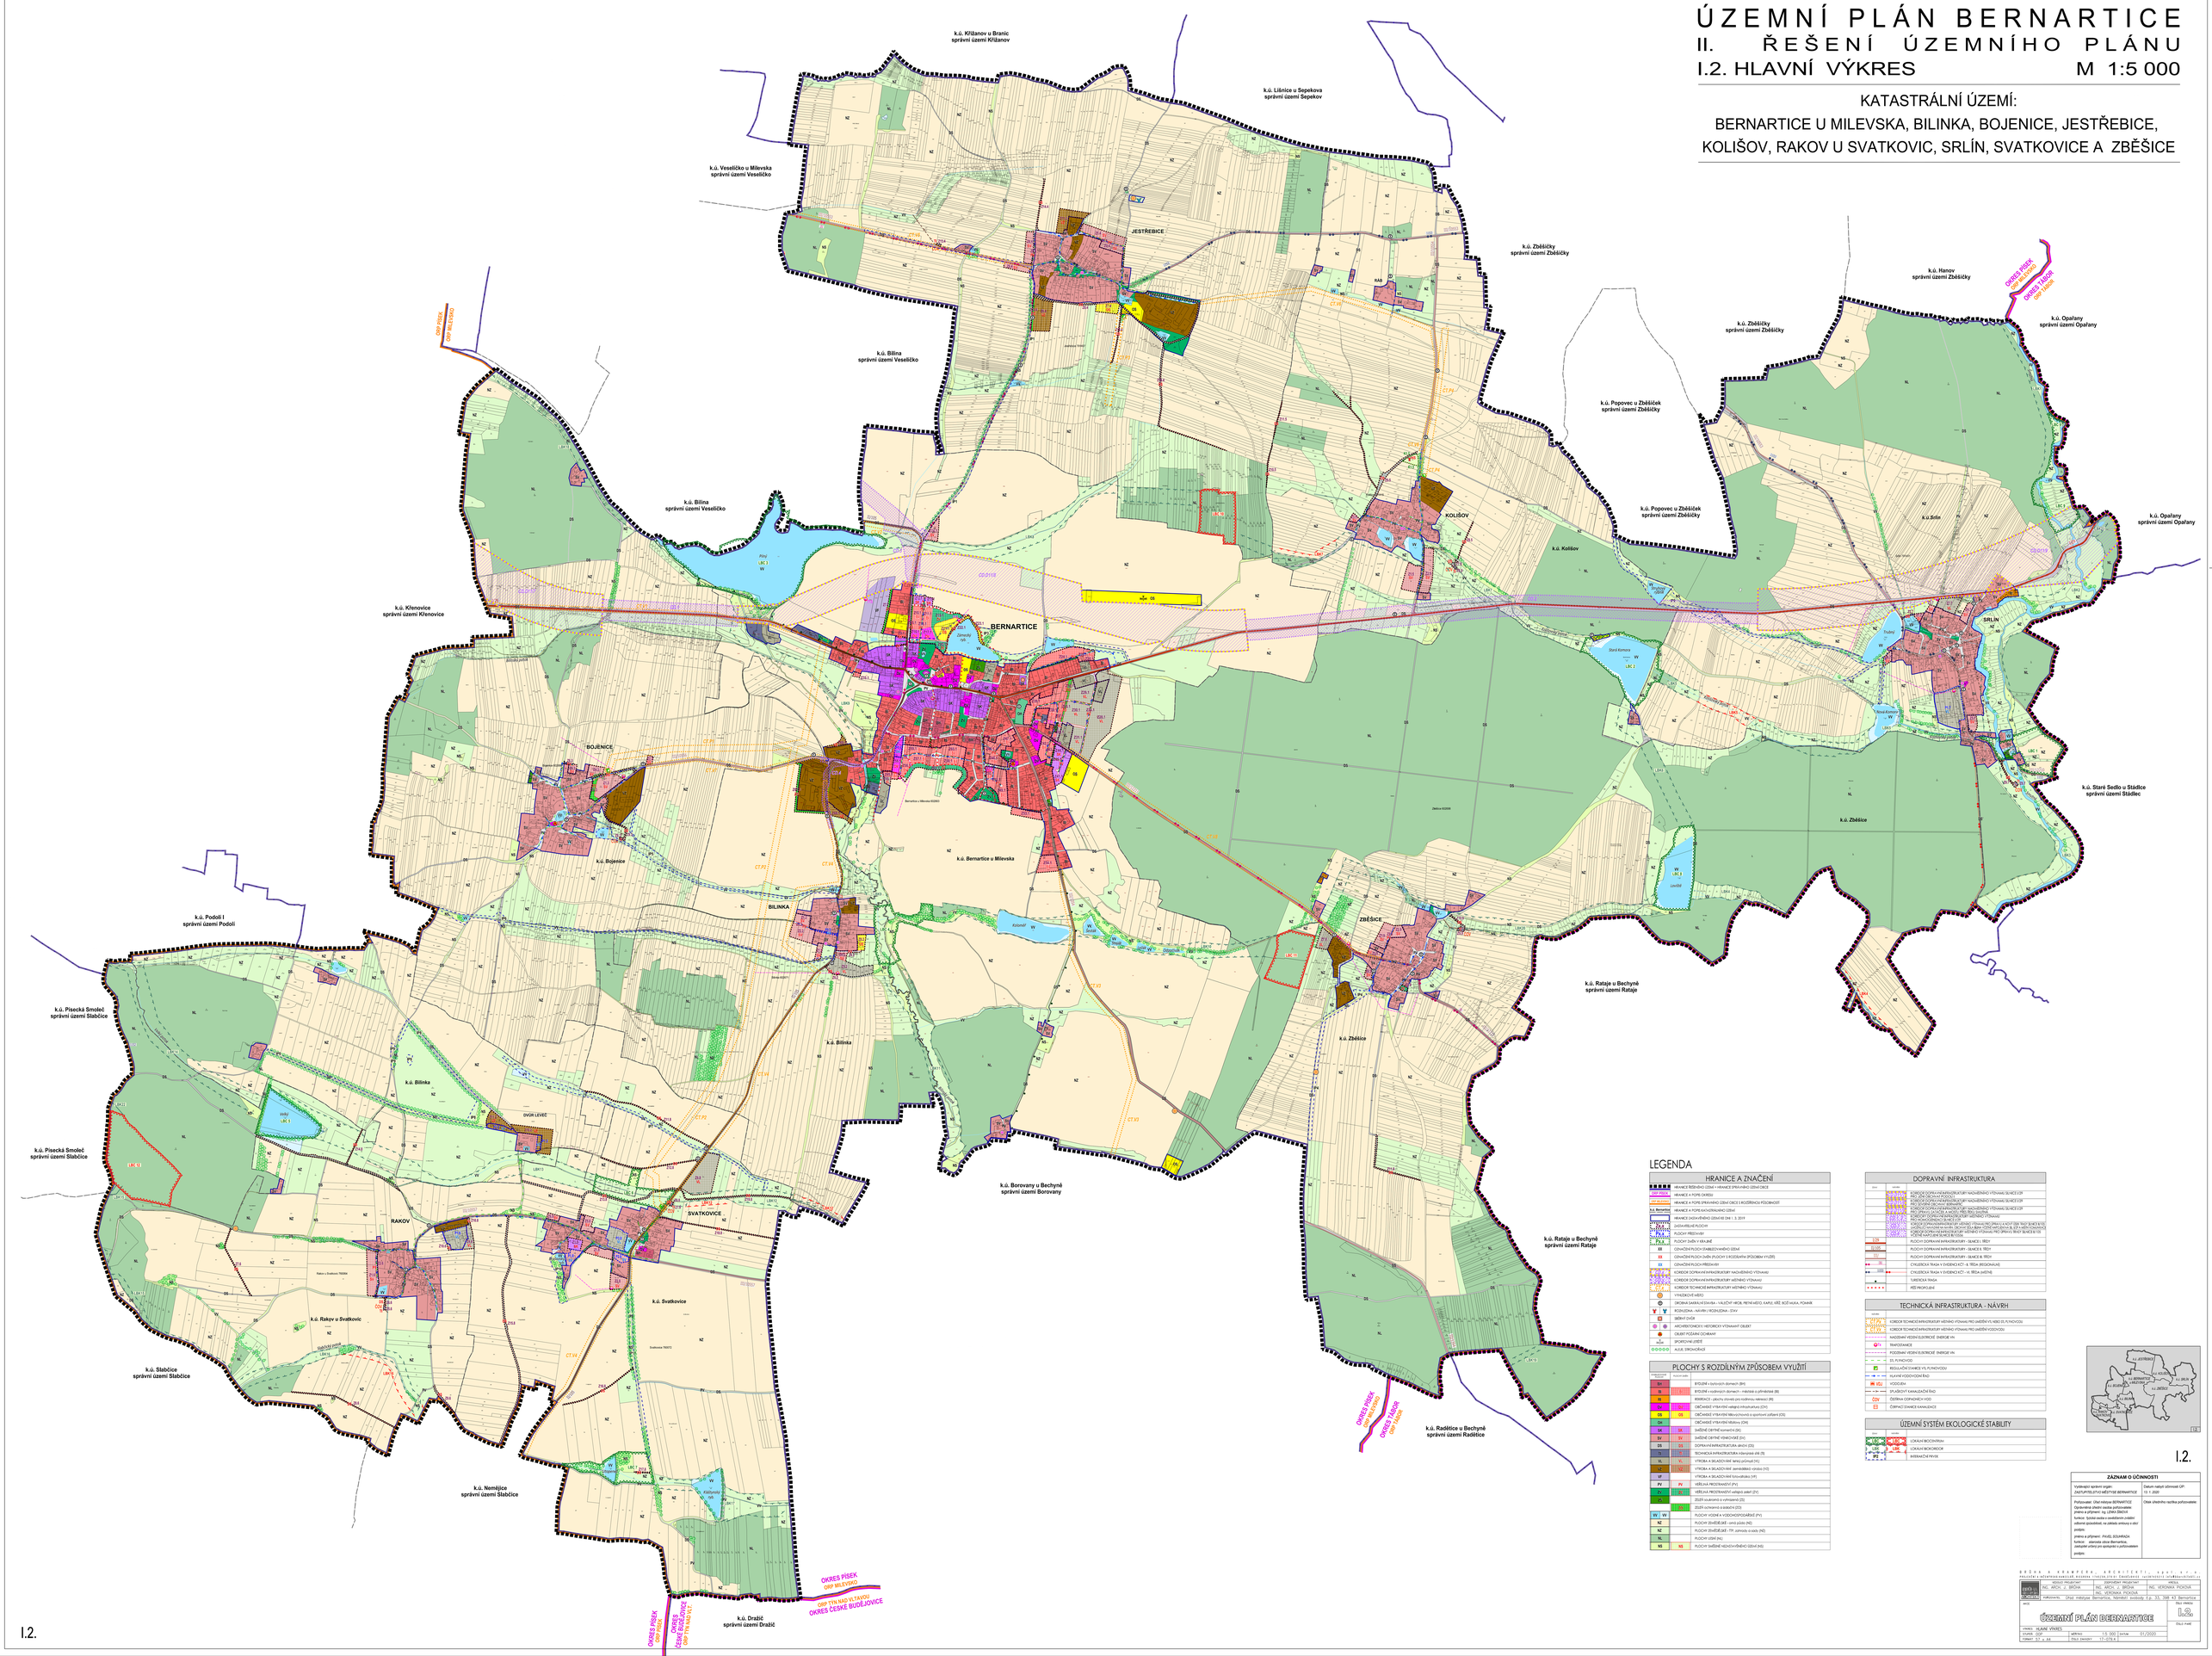

LEGENDA

HRANICE A ZNAČENÍ

	HRANICE ŘEŠENÉHO ÚZEMÍ = HRANICE SPRÁVNÍHO ÚZEMÍ OBCE
	HRANICE A POPIS OKRESU
	HRANICE A POPIS SPRÁVNÍHO ÚZEMÍ OBCE S ROZŠÍŘENOU PŮSOBNOSTÍ
k.ú. Bernartice	HRANICE A POPIS KATASTRÁLNÍHO ÚZEMÍ
	HRANICE (KÓD) VYMEZENÉHO ÚZEMÍ DLE § 3, § 2011
	ZAST/NEZAST PLOCHY
	PLOCHY PŘEDVÝRY
	PLOCHY ZMĚN V KRAJINĚ
XX	OZNAČENÍ PLOCH STABILIZOVANÉHO ÚZEMÍ
XX	OZNAČENÍ PLOCH ZMĚN (PLOCHY S ROZDÍLNÝM ZPŮSOBEM VYUŽITÍ)
XX	OZNAČENÍ PLOCH PŘEDVÝRY
	KORIDOR DOPRAVNÍ INFRASTRUKTURY NADMÍSTNÍHO VÝZNAMU
	KORIDOR DOPRAVNÍ INFRASTRUKTURY MÍSTNÍHO VÝZNAMU
	KORIDOR TECHNICKÉ INFRASTRUKTURY MÍSTNÍHO VÝZNAMU
	VYNĚDACÍ MÍSTO
	DROBNÁ SAKRÁLNÍ STAVBA - VALOŠŤ HROB, PEPNÍ MÍSTO, KAPLE, KŘÍŽ, BOŽÍ MUKA, POHÁNÍK
	ROZHLEDNA - NÁVRH / ROZHLEDNA - STAV
	SBĚRNÝ DVŮR
	ARCHEOLOGICKÝ / HISTORICKÝ VÝZNAMNÝ OBJEKT
	OBJEKT HZS/JSDH OCHRANY
	SPORTOVNÍ LIŠTĚ
	A.G.E. STROMOŘADÍ

PLOCHY S ROZDÍLNÝM ZPŮSOBEM VYUŽITÍ

OBECNÝ ZPŮSOB VYUŽITÍ	PLOCHY SMÍŠ.	NÁZEV
BV		BYDLENÍ v bytových domech (BH)
RI	RI	BYDLENÍ v rodinných domech - městské a příměstské (BI)
RE		REKREACE - plochy staveb pro individ. rekreaci (RE)
OV	OS	OBČANSKÉ VYBAVENÍ veřejné infrastruktury (OV)
OS	OS	OBČANSKÉ VYBAVENÍ tělovýchovná a sportovní zařízení (OS)
OK		OBČANSKÉ VYBAVENÍ hřbitovy (OH)
SX	SX	SMÍŠENÉ OBYTNÉ komerční (SV)
SV	SV	SMÍŠENÉ OBYTNÉ VENKOVSKÉ (SV)
DS	DS	DOPRAVNÍ INFRASTRUKTURA silniční (DS)
TI	TI	TECHNICKÁ INFRASTRUKTURA inženýrské sítě (TI)
VL	VL	VÝROBA A SKLADOVÁNÍ lehký průmysl (VL)
VZ	VZ	VÝROBA A SKLADOVÁNÍ zemědělská výroba (VZ)
VT		VÝROBA A SKLADOVÁNÍ těžebního charakteru (VT)
PV	PV	VEŘEJNÁ PROSTRANSTVÍ (PV)
ZV	ZV	VEŘEJNÁ PROSTRANSTVÍ veřejné zeleň (ZV)
ZS		ZELEŇ soukromá a vyhrazená (ZS)
	ZO	ZELEŇ ochranná a izolační (ZO)
W / VH		PLOCHY VODNÍ A VODOHOSPODÁŘSKÉ (PV)
NZ		PLOCHY ZNÁŽEJÉ - zemní pouze (NZ)
NZ		PLOCHY ZNÁŽEJÉ - TP, zámoží a cesty (NZ)
NL		PLOCHY LESNÍ (NL)
NS	NS	PLOCHY SMÍŠENÉ NEZASTAVĚNÉHO ÚZEMÍ (NS)

DOPRAVNÍ INFRASTRUKTURA

		KORIDOR DOPRAVNÍ INFRASTRUKTURY NADMÍSTNÍHO VÝZNAMU SILNICE I.CP PŘÍP. ZÁKL.ŠÍŘKA PODLOŽÍ
		KORIDOR DOPRAVNÍ INFRASTRUKTURY NADMÍSTNÍHO VÝZNAMU SILNICE II.CP
		KORIDOR DOPRAVNÍ INFRASTRUKTURY NADMÍSTNÍHO VÝZNAMU SILNICE III.CP
		KORIDOR DOPRAVNÍ INFRASTRUKTURY ZVLÁŠTNÍHO VÝZNAMU SILNICE II.CP PŘÍP.ZÁKL.ŠÍŘKA PODLOŽÍ 7,5 M, MOŽNO PŘEL.ŠÍŘKU
		KORIDOR DOPRAVNÍ INFRASTRUKTURY MÍSTNÍHO VÝZNAMU PŘÍP. ZÁKL. ŠÍŘKA PODLOŽÍ 7,5 M, MOŽNO PŘEL.ŠÍŘKU
		KORIDOR DOPRAVNÍ INFRASTRUKTURY MÍSTNÍHO VÝZNAMU PŘÍP. ZÁKL. ŠÍŘKA PODLOŽÍ 6,5 M, MOŽNO PŘEL.ŠÍŘKU
		KORIDOR DOPRAVNÍ INFRASTRUKTURY MÍSTNÍHO VÝZNAMU PŘÍP. ZÁKL. ŠÍŘKA PODLOŽÍ 6,5 M, MOŽNO PŘEL.ŠÍŘKU - VÝHLEDOVÁ TRASA
		KORIDOR DOPRAVNÍ INFRASTRUKTURY MÍSTNÍHO VÝZNAMU PŘÍP. ZÁKL. ŠÍŘKA PODLOŽÍ 5,5 M, MOŽNO PŘEL.ŠÍŘKU
		PLOCHY DOPRAVNÍ INFRASTRUKTURY - SILNICE I. TŘÍDY
		PLOCHY DOPRAVNÍ INFRASTRUKTURY - SILNICE II. TŘÍDY
		PLOCHY DOPRAVNÍ INFRASTRUKTURY - SILNICE III. TŘÍDY
		CYKLISTICKÁ TRASA V EVIDENCI KČT - 6. TŘÍDA (REGIONÁLNÍ)
		CYKLISTICKÁ TRASA V EVIDENCI KČT - 16. TŘÍDA (MÍSTNÍ)
		TURISTICKÁ TRASA
		PĚŠÍ PROPOJENÍ

TECHNICKÁ INFRASTRUKTURA - NÁVRH

	KORIDOR TECHNICKÉ INFRASTRUKTURY MÍSTNÍHO VÝZNAMU PRO JAŘÍŠTĚ VT, NEBO ZT, PLYNOVODU
	KORIDOR TECHNICKÉ INFRASTRUKTURY MÍSTNÍHO VÝZNAMU PRO JAŘÍŠTĚ VODOVODU
	NADZEMNÍ VEDENÍ ELEKTRICKÉ ENERGIE VN
	TRAFOSTANICE
	PODZEMNÍ VEDENÍ ELEKTRICKÉ ENERGIE VN
	ZT, PLYNOVOD
	REGULAČNÍ STANICE VTL PLYNOVODU
	HLAVNÍ VODOVODNÍ ŘAD
	VODOJEM
	STUŽKOVÝ KANALIZAČNÍ ŘAD
	ČISTÍRNA ODPADNÍCH VOD
	ČERPACÍ STANICE KANALIZACE

ÚZEMNÍ SYSTÉM EKOLOGICKÉ STABILITY

		LOKÁLNÍ BIOCENTRUM
		LOKÁLNÍ BIOCORIDOR
		INTERAKČNÍ PRVEK

I.2.

ZÁZNAM O ÚČINNOSTI	
Vydávající správní orgán: ZASTUPITELSTVO MĚSTYSE BERNARTICE	Datum nabytí účinnosti ÚP: 13. 1. 2020
Pořizovatel: Úřad městyse BERNARTICE Oprávněná úřední osoba pořizovatele: Ing. arch. Jana Brůnová, ředitelka stavebního úřadu a vedoucí úřadu pověřená výkonem ústřední správy, vedoucí odboru ÚP a GIS pověřená výkonem pověřené osoby pořizovatele	Otisk úředního razítka pořizovatele:

BRŮNA & KRAMPERA, ARCHITEKTI, spol. s r. o.
PROJEKTOVÁ ARCHITEKTONICKÉ ZAHRADNÍ ARCHITEKTURA ÚZEMNÍ PLÁNY ZASTAVOVACÍ STUDIE DOPRAVNÍ ANALYZY

	HLAVNÍ PROJEKTANT:	ZODPOVĚDNÝ PROJEKTANT:	VEDOUCÍ:
	ING. ARCH. J. BRŮNA	ING. ARCH. J. BRŮNA	ING. VĚRONIKA PICKOVÁ
	ING. VĚRONIKA PICKOVÁ	ING. VĚRONIKA PICKOVÁ	

ZAKÁZKA: PORUCHOVÁ: Úřad městyse Bernartice, Náměstí svobody č.p. 33, 398 43 Bernartice

ÚZEMNÍ PLÁN BERNARTICE

FÁZE:			ČÍSLO VÝKRESU: I.2.
STUPEŇ: DOP	MĚŘÍTKO: 1:5 000	DATUM: 01/2020	DÍLČÍ PARÉ:
FORMÁT: 3Ø x 4Ø	ČÍSLO ZAKÁZKY: 17–079 A		