ÚZEMNÍ PLÁN BERNARTICE

I. ŘEŠENÍ ÚZEMNÍHO PLÁNU

I.2. HLAVNÍ VÝKRES

M 1:5 000

KATASTRÁLNÍ ÚZEMÍ:

BERNARTICE U MILEVSKA, BILINKA, JESTŘEBICE, KOLIŠOV, RAKOV U SVATKOVIC, SRLÍN, SVATKOVICE A ZBĚŠICE

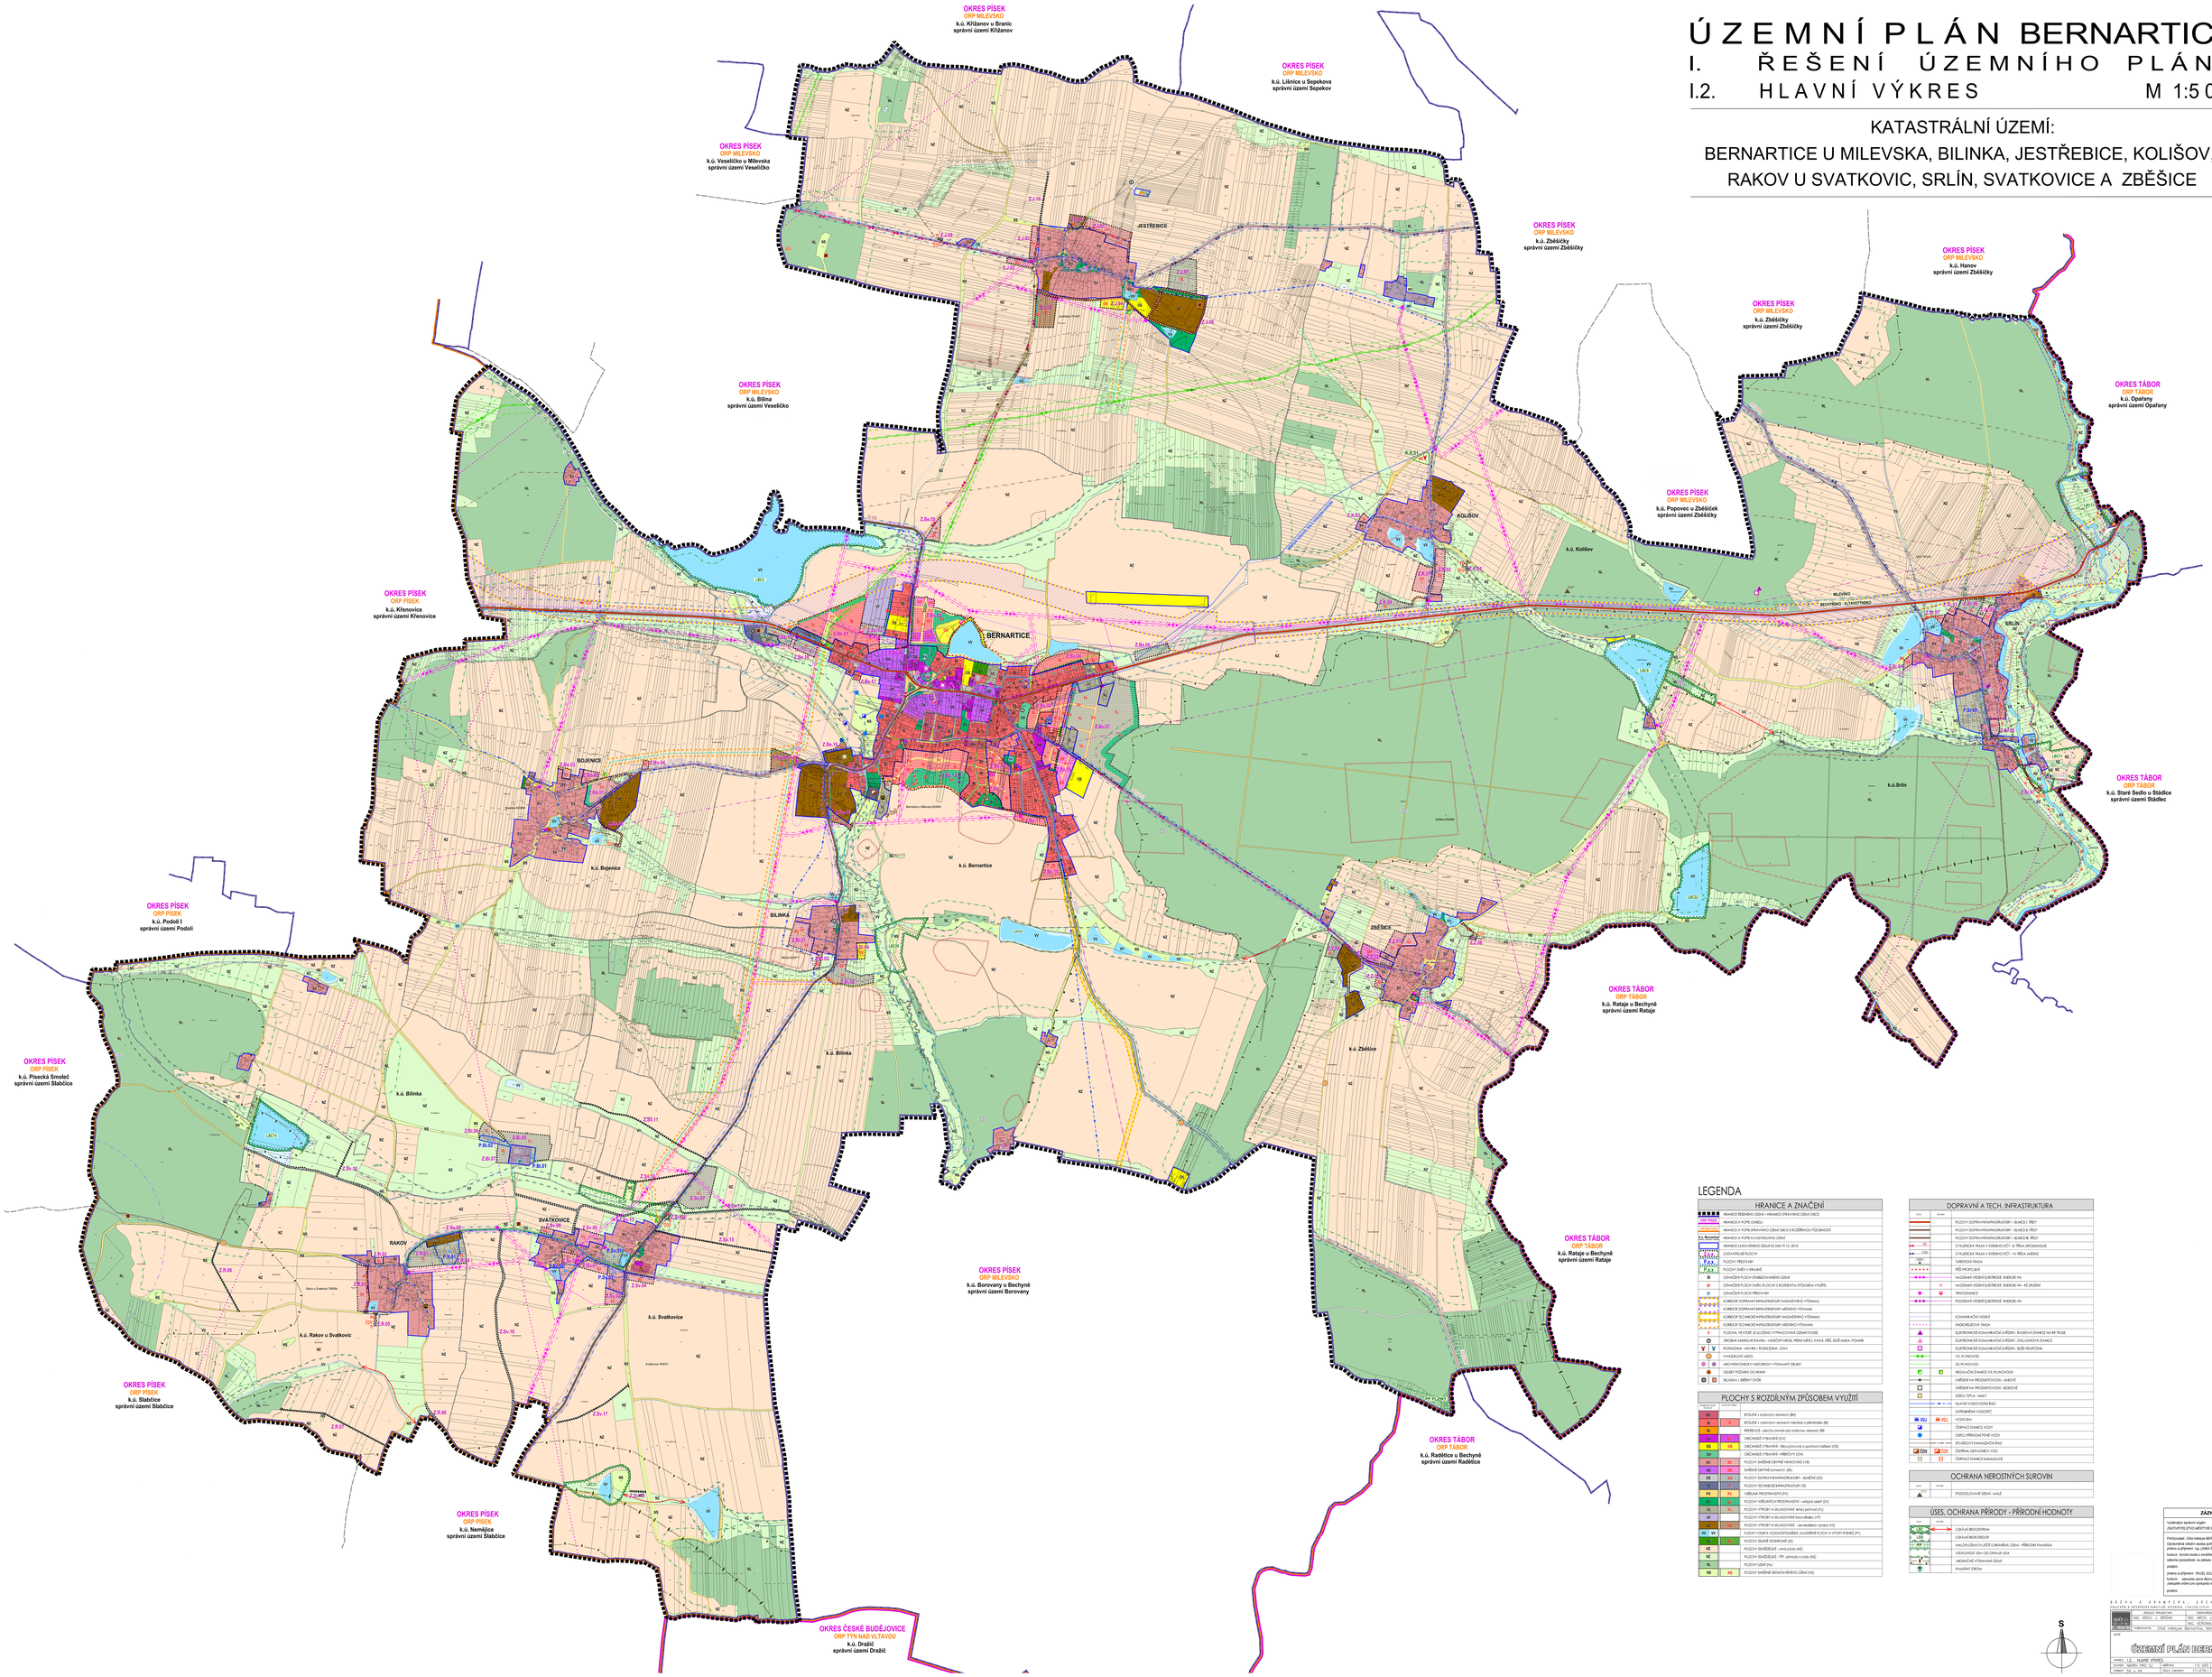

LEGENDA

HRANICE A ZNAČENÍ

	HRANICE ŘEŠENÉHO ÚZEMÍ = HRANICE SPRÁVNÍHO ÚZEMÍ OBCE
OKRES PÍSEK	HRANICE A POPIS OKRESU
ORP MILEVSKO	HRANICE A POPIS SPRÁVNÍHO ÚZEMÍ OBCE S ROZŠÍŘENOU PŮSOBNOSTÍ
k.ú. Bernartice	HRANICE A POPIS KATASTRÁLNÍHO ÚZEMÍ
	HRANICE DATA-BÁZOVÉHO ÚZEMÍ DGI (NI 01 D 2018)
	ZASTAVĚNÉ PLOCHY
P.P.X	PLOCHY PŘEDZÁHRAD
P.P.Y	PLOCHY ZMĚN V KRAJINĚ
	OZNAČENÍ PLOCH STABILIZOVANÉHO ÚZEMÍ
	OZNAČENÍ PLOCH ZMĚN (PLOCHY S ROZDÍLNÝM PŮSOBENÍM VYUŽITÍ)
	OZNAČENÍ PLOCH PŘEDVÝVOJ
	KORIDOR DOPRAVNÍ INFRASTRUKTURY NADMĚSTSKÝ VÝZNAMU
	KORIDOR DOPRAVNÍ INFRASTRUKTURY MĚSTSKÉHO VÝZNAMU
	KORIDOR TECHNICKÉ INFRASTRUKTURY NADMĚSTSKÝ VÝZNAMU
	KORIDOR TECHNICKÉ INFRASTRUKTURY MĚSTSKÉHO VÝZNAMU
	PLOCHA, VE VEŘEJ. & JOLČNÉ VYPRACOVÁNÍ ÚZEMÍ ÚSES
	DROBNÁ SAKRÁLNÍ STAVBA - VÁLEČNÝ HŘOB, PEŇNÍ MŘÍŽ, KAPLE, KŘÍŽ, BOŽÍ MUKA, POMNÍK
Y Y	ROZHLEDNA - NÁVRH / ROZHLEDNA - STAV
	VÝNAČNÝ MĚŘÍC
	ARCHEOLOGICKÝ VÝZNAMNÝ OBLAST
	OBLAST POŽÁRNÍ OCHRANY
	SKLADKA J BĚŽNÝ ZVOR

PLOCHY S ROZDÍLNÝM ZPŮSOBEM VYUŽITÍ

STABILIZOVANÉ ÚZEMÍ	ZMĚNY	
BH		BYDLENÍ v bytových domech (BH)
BI	BI	BYDLENÍ v rodinných domech mestského a příměstského (BI)
RI		REKREACE - plochy staveb pro rodinnou rekreaci (RI)
OV	OV	OBČANSKÉ VYBAVENÍ (OV)
OS	OS	OBČANSKÉ VYBAVENÍ - tělovýchovná a sportovní zařízení (OS)
OH		OBČANSKÉ VYBAVENÍ - HŘBITOVY (OH)
SV	SV	PLOCHY SMÍŠENÉ OBYTNÉ VENKOVSKÉ (VS)
SX	SX	SMÍŠENÉ OBYTNÉ komerční (SX)
DS	DS	PLOCHY DOPRAVNÍ INFRASTRUKTURY - SILNIČNÍ (DS)
TI	TI	PLOCHY TECHNICKÉ INFRASTRUKTURY (TI)
PV	PV	VEŘEJNÁ PROSTRANSTVÍ (PV)
ZV	ZV	PLOCHY VEŘEJNÝCH PROSTRANSTVÍ - veřejná zeleň (ZV)
VL	VL	PLOCHY VÝROBY A SKLADOVÁNÍ lehký průmysl (VL)
VP		PLOCHY VÝROBY A SKLADOVÁNÍ potravinářská (VP)
VS	VS	PLOCHY VÝROBY A SKLADOVÁNÍ - zemědělská výroba (VZ)
VV	VV	PLOCHY VODNÍ A VODOHOSPODÁŘSKÉ, SVAZOVÉ PLOCHY A VÝCPY RYBNÍKŮ (PV)
ZS	ZS	PLOCHY ZELENĚ SOUKROMÉ (ZS)
NZ		PLOCHY ZEMĚDĚLSKÉ - orná půda (NZ)
NZ		PLOCHY ZEMĚDĚLSKÉ - TTP - zahrady a sady (NZ)
NL		PLOCHY LESNÍ (NL)
NS	NS	PLOCHY SMÍŠENÉ NEZASTAVĚNÉHO ÚZEMÍ (NS)

DOPRAVNÍ A TECH. INFRASTRUKTURA

STAV	ZMĚNY	
		PLOCHY DOPRAVNÍ INFRASTRUKTURY - SILNICE I. TŘÍDY
		PLOCHY DOPRAVNÍ INFRASTRUKTURY - SILNICE II. TŘÍDY
		PLOCHY DOPRAVNÍ INFRASTRUKTURY - SILNICE III. TŘÍDY
		CYKLISTICKÁ TRASA V ZASTAVĚNÉM ÚZEMÍ - IV. TŘÍDA (REGIONÁLNÍ)
		CYKLISTICKÁ TRASA V ZASTAVĚNÉM ÚZEMÍ - VI. TŘÍDA (MÍSTNÍ)
		TURISTICKÁ TRASA
		VEŘ.PROSTLÉ
		NADZEMNÍ VEDENÍ ELEKTRICKÉ ENERGIE VN
		NADZEMNÍ VEDENÍ ELEKTRICKÉ ENERGIE VN - KE ZRUŠENÍ
		TRAFOSTANICE
		PODZEMNÍ VEDENÍ ELEKTRICKÉ ENERGIE VN
		KOMUNIKAČNÍ VEDENÍ
		RADIORELÉJNÁ TRASA
		ELEKTRONICKÉ KOMUNIKAČNÍ ZAŘÍZENÍ - RADIOVÁ STANICE NA BR TRASE
		ELEKTRONICKÉ KOMUNIKAČNÍ ZAŘÍZENÍ - ZÁKLADNOVÁ STANICE
		ELEKTRONICKÉ KOMUNIKAČNÍ ZAŘÍZENÍ - BEZE NEJMOČNÁ
		VTL PLYNOVOD
		STL PLYNOVOD
		REGULAČNÍ STANICE VTL PLYNOVODU
		ZAŘÍZENÍ NA PRODUKTOVODU - LINEOVÉ
		ZAŘÍZENÍ NA PRODUKTOVODU - BODOVÉ
		ČERPACÍ STAN. - MAZUT
		HLAVNÍ VODOVODNÍ ŘAD
		OKRUHOVÁ VODOVOD
VDJ	VDJ	VODOJEM
		ČERPACÍ STANICE VODY
		ZDRJ I PŘÍRODNÍ PITNÉ VODY
		SPLAŠOVÝ KANALIZAČNÍ ŘAD
ČOV	ČOV	ČISTÍRNA ODPADNÍCH VOD
		ČERPACÍ STANICE KANALIZACE

OCHRANA NEROSTNÝCH SUROVIN

STAV	ZMĚNY	
		PODDOLOVÁ VODA ÚZEMÍ - HAVÍŘ

ÚSES, OCHRANA PŘÍRODY - PŘÍRODNÍ HODNOTY

STAV	ZMĚNY	
		LOKÁLNÍ BIOCENTRUM
		LOKÁLNÍ BIOKORIDOR
		NÁVAZNOSTNÍ PLOŠTĚ OHRANIČENÁ ÚZEMÍ - PŘÍRODNÍ PAMÁTKA
		VIZUÁLNÍZ ZÓN OD OBRAZE ÚSÁ
		NEZASTAVĚ VÝZNAMNÉ ÚZEMÍ
		PAMÁTNÝ STROM

ZÁZNAM O ÚČINNOSTI

Vydávající správní orgán:
ZASTUPITELSTVO MĚSTYSE BERNARTICE

Datum nabytí účinnosti UP:

Pořizovatel: Úřad městyse BERNARTICE
IČO: 00254657 Bernartice 1, 391 02 Bernartice
jméno a příjmení: Ing. LENKA ŠIMŮNKOVÁ
funkce: Vyšetřovatelka s ověřováním znalostí
odborné způsobilosti, na základě veřejnosti a dílčí
podpis:

Otisk úředního razítka pořizovatele:

jméno a příjmení: PAVEL SOUKNÍKOVÁ
funkce: starostka obce Bernartice,
zastupitel orlení pro samosprávu a pořizovatelem
podpis:

ATELIÉR A. ŠPÉRA, ATELIÉR ARCHITEKTURY, ATELIÉR TECHNICKÉ INFRASTRUKTURY, ATELIÉR ŽIVOTNÍHO PROSTŘEDÍ
Ing. arch. Jan Špéra
Ing. arch. Jiří Špéra
Ing. Veronika Fischerová
Ing. Veronika Pocisová
Ing