


# ZŠ BERNARTICE - STAVEBNÍ ÚPRAVY

## Dopravní řešení

Situace

1 : 250

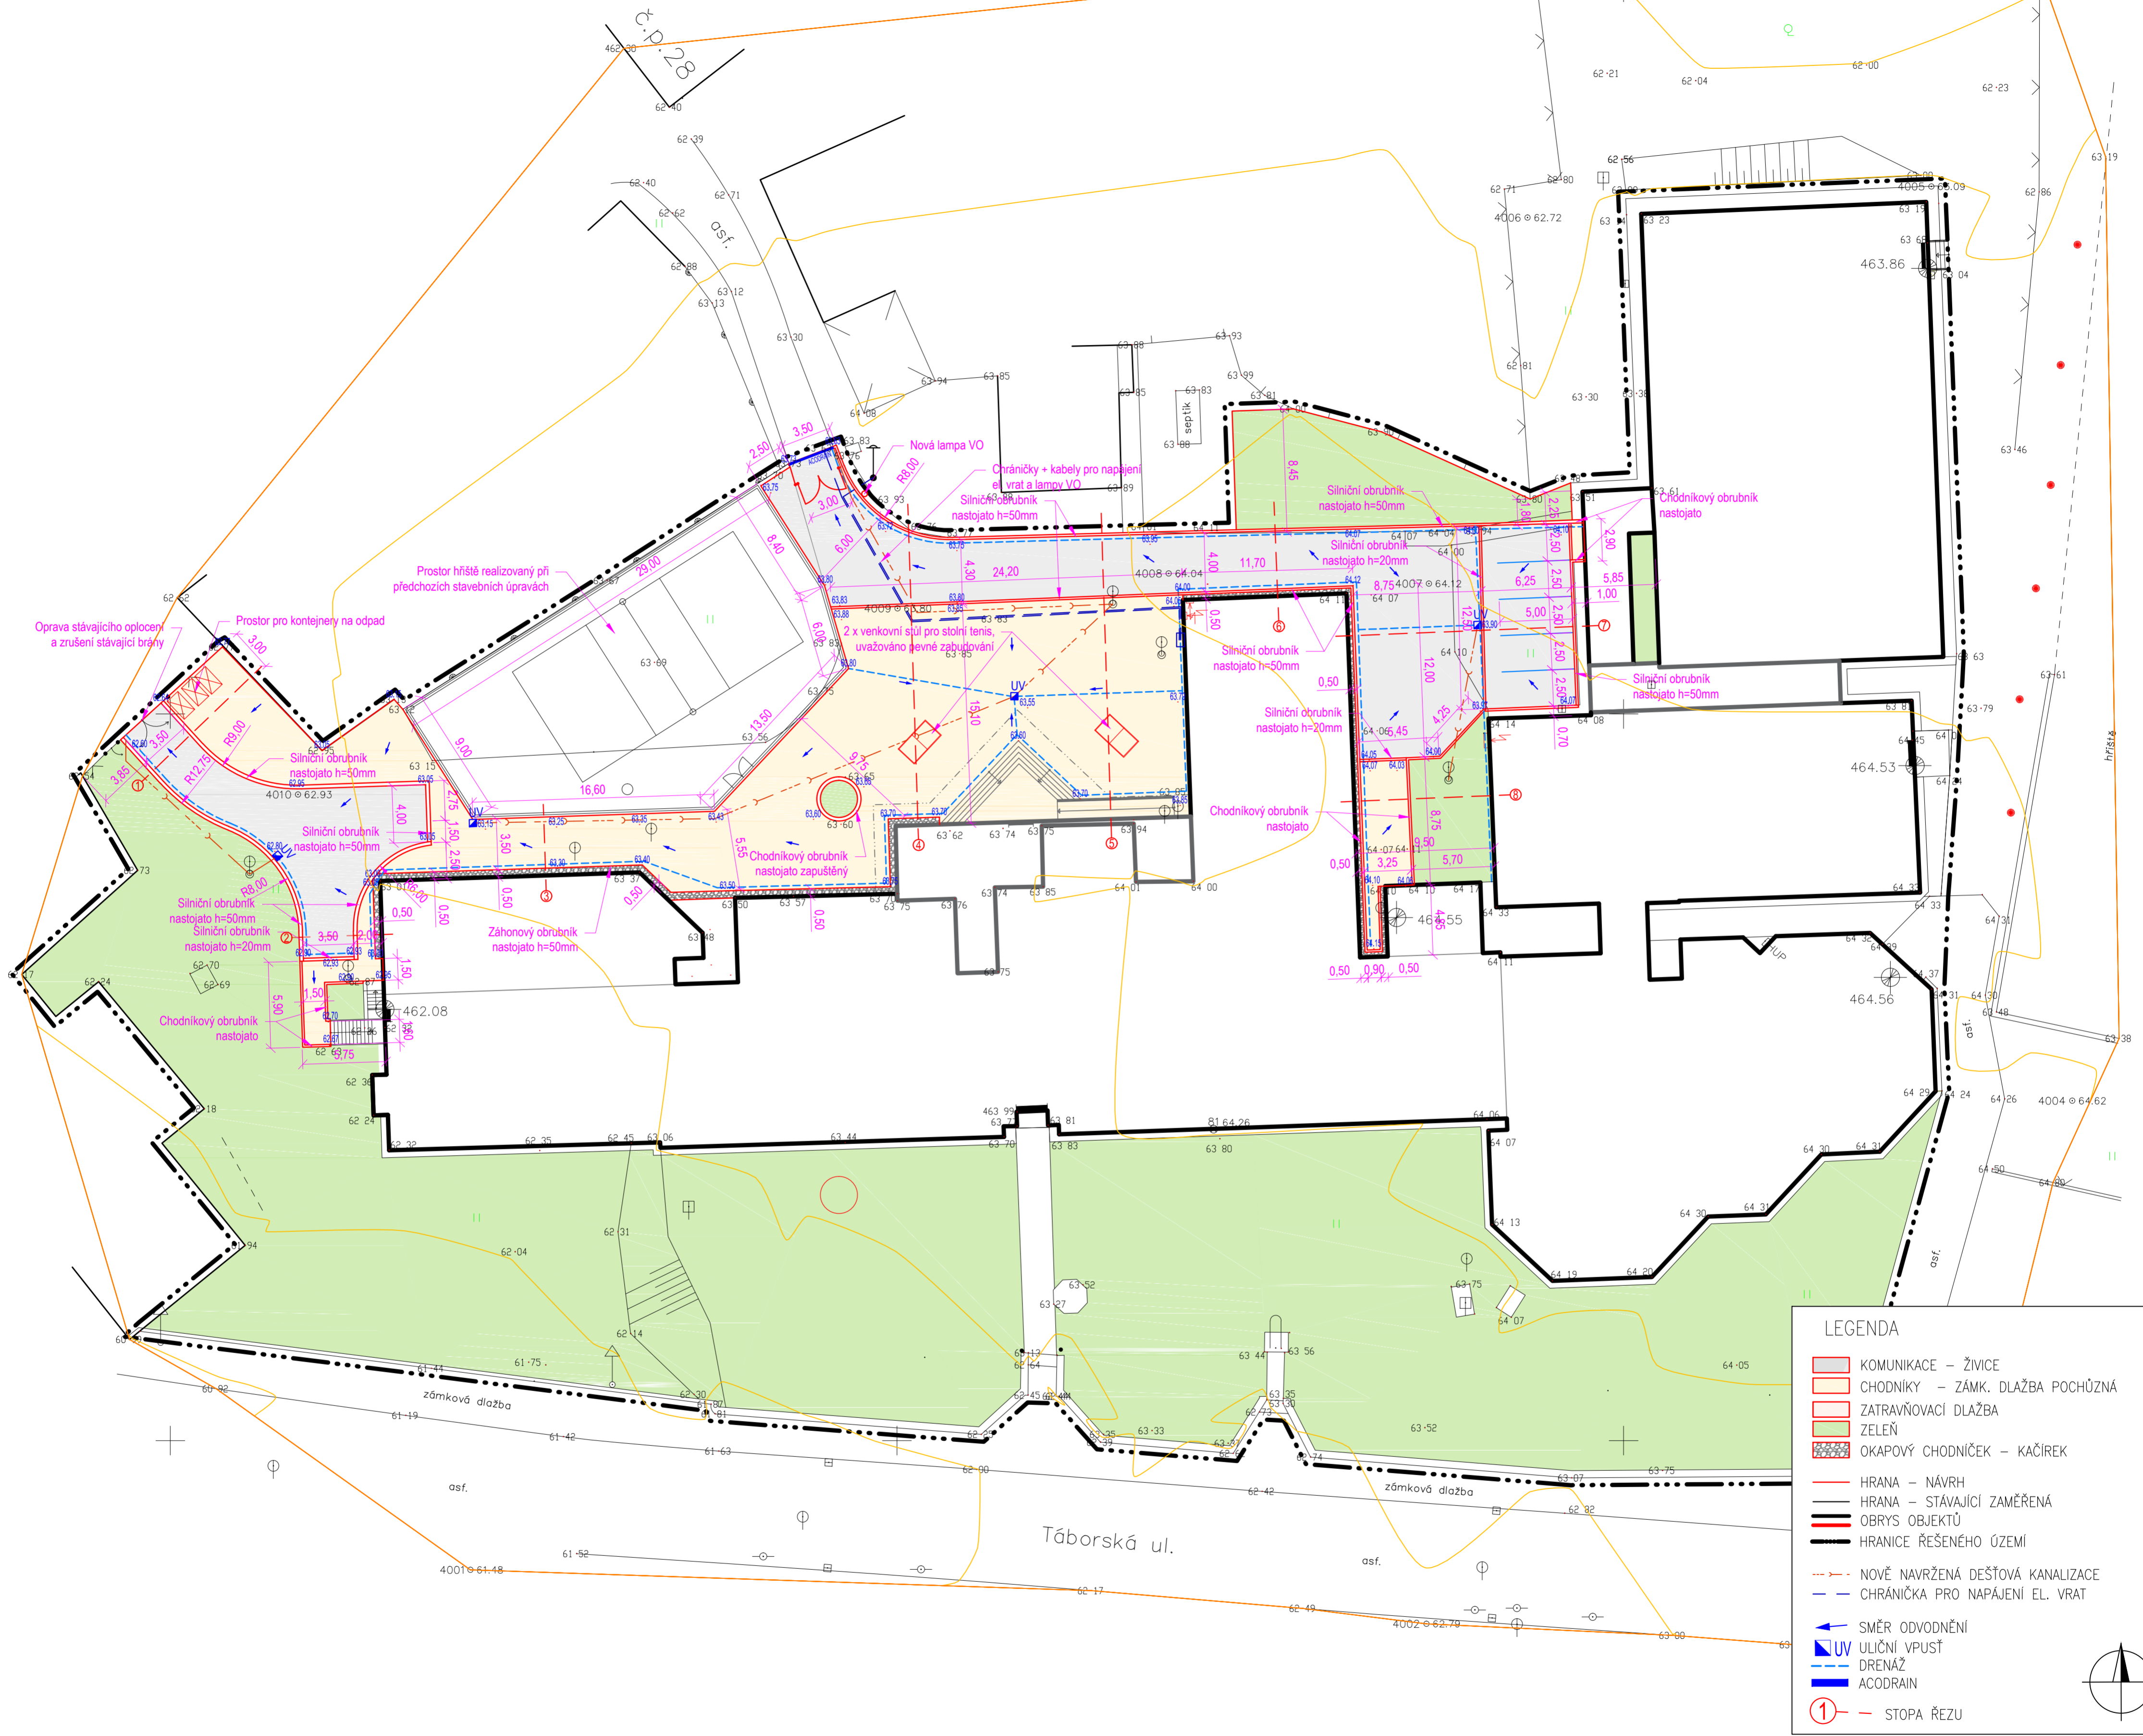

**LEGENDA**

- KOMUNIKACE – ŽIVICE
- CHODNÍKY – ZÁMK. DLAŽBA POCHŮZNÁ
- ZATRAVŇOVACÍ DLAŽBA
- ZELENĚ
- OKAPOVÝ CHODNÍČEK – KAČÍREK
- HRANA – NÁVRH
- HRANA – STÁVAJÍCÍ ZAMĚŘENÁ
- OBRYSY OBJEKTŮ
- HRANICE ŘEŠENÉHO ÚZEMÍ
- NOVĚ NAVRŽENÁ DEŠŤOVÁ KANALIZACE
- CHRÁŇÁČKA PRO NAPÁJENÍ EL. VRAT
- SMĚR ODVODNĚNÍ
- ULIČNÍ VPUSŤ
- DRENÁŽ
- ACODRAIN
- STOPA ŘEZU

<b>VED. PROJEKTANT</b> Ing. Ondřej Zenkl	<b>ZOD. PROJEKTANT</b> Ing. Ondřej Zenkl	<b>KRESLIL</b> Ing. Jakub Keruš
<b>OBJEDNATEL</b> OBCENÍ ÚŘAD BERNARTICE, Nám.svobody č.p. 33 398 43 Bernartice	<b>AKCE</b> ZŠ BERNARTICE - STAVEBNÍ ÚPRAVY	
<b>ČÁST</b> Dopravní řešení		
<b>VÝKRES</b> <span style="font-size: 1.2em; color: blue;">Situace</span>		
<b>DATUM</b> únor 2017	<b>DRUH DOK.</b> DRPS	<b>Č. ZAKÁZKY</b> 17 028 Z1
<b>MĚŘITKO</b> 1:250	<b>FORMÁT</b> 6x44	<b>Č. VÝKRESU</b> 03
<b>Č. PARÉ</b>		

**Zenkl CB s.r.o.**  
DOPRAVNĚ-INŽENÝRSKÁ  
PROJEKČNÍ KANCELÁŘ  
IČO: 281 31 339 tel: 386 360 807  
Jiravcova 2, 370 01 České Budějovice  
www.zenklcb.cz zenkl@zenklcb.cz