


ZŠ BERNARTICE - STAVEBNÍ ÚPRAVY

Dopravní řešení

Příčné řezy

1 : 100

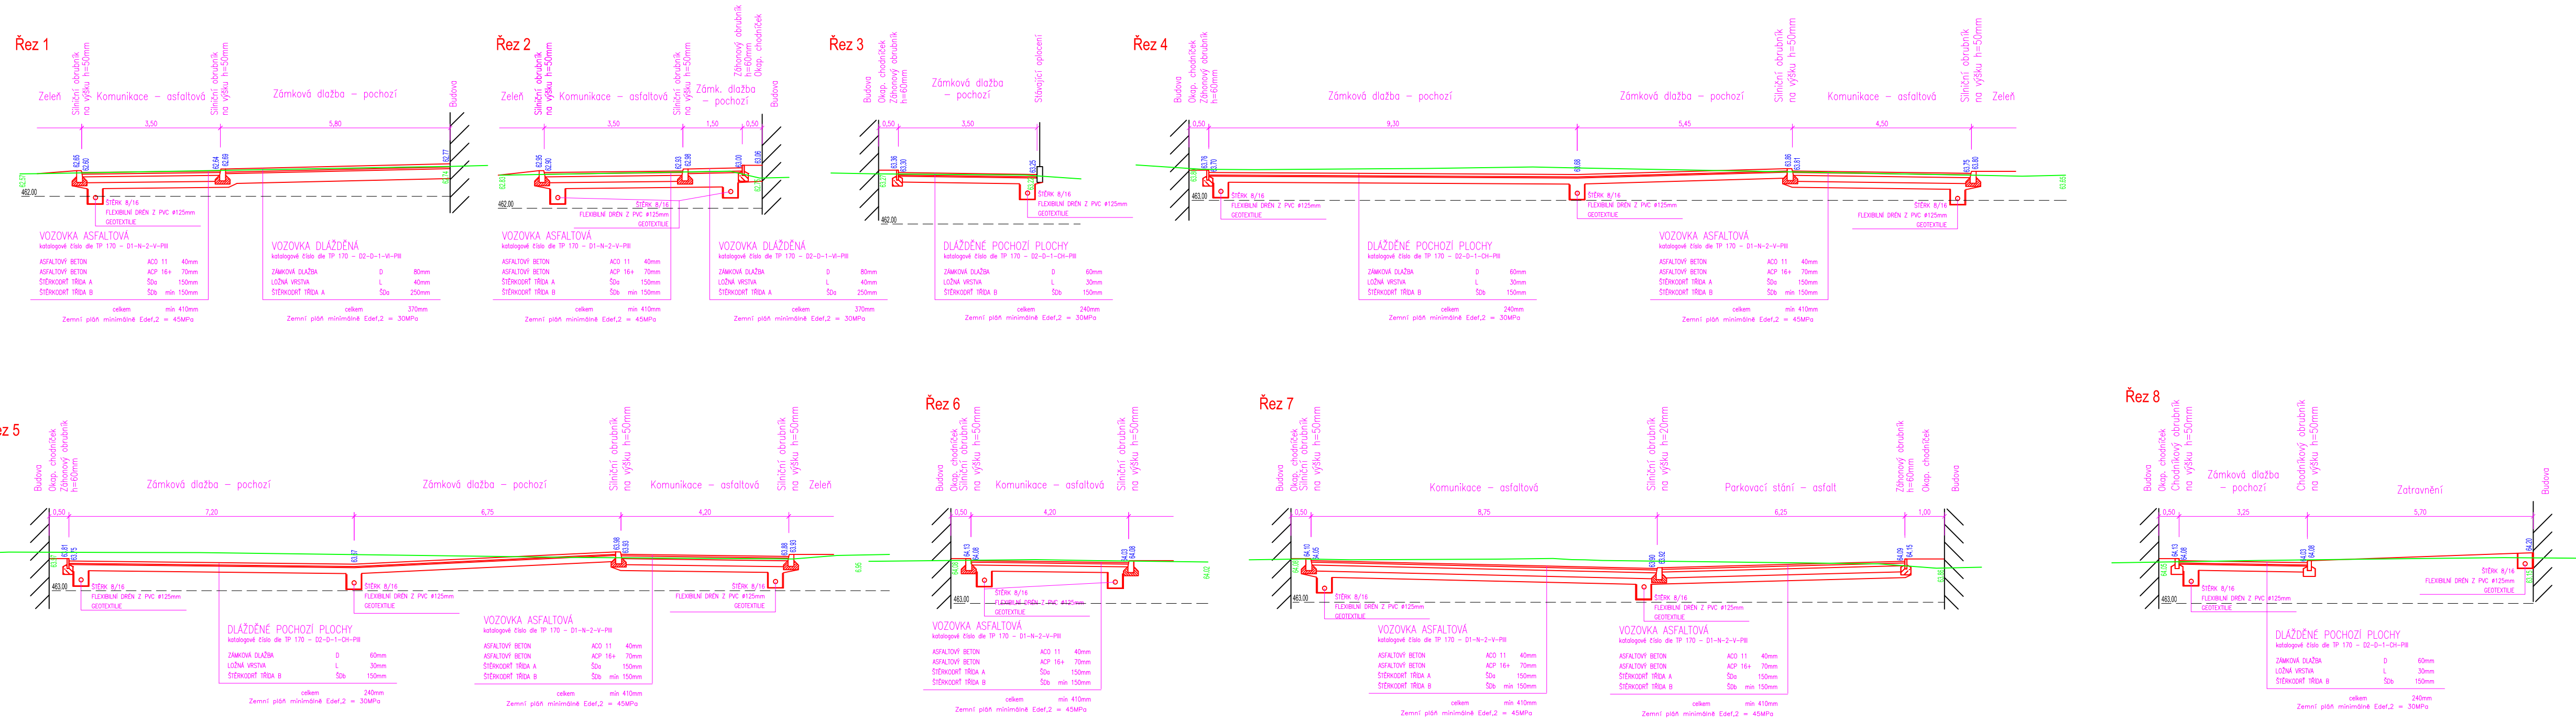

VED. PROJEKTANT Ing. Ondřej Zenkl	ZOD. PROJEKTANT Ing. Ondřej Zenkl	KRESLIL Ing. Jakub Kerouš
OBJEDNATEL: OBEČNÍ ÚŘAD BERNARTICE, Nám.svobody č.p. 33 398 43 Bernartice		
AKCE: ZŠ BERNARTICE - STAVEBNÍ ÚPRAVY		
ČÁST: Dopravní řešení		
VÝKRES: Příčné řezy		
DATUM: únor 2017		
DRUH DOK.: DPPS		
Č. ZAKÁZKY: 17 028 Z1	MĚŘÍTKO: 1:100	FORMÁT: 4xA4
Č. VÝKRESU: 04	Č. PARÉ:	

Zenkl CB s.r.o.
DOPRAVNĚ- INŽENÝRSKÁ
PROJEKČNÍ KANCELÁŘ
 IČO: 281 31 339 tel: 386 360 807
 Jírovčova 2, 370 01 České Budějovice
 www.zenklcb.cz zenkl@zenklcb.cz