


BAREVNÉ PLOCHY:

- komunikace - živice
- parkovací stání - bet. dlažba colormix tl.8cm
- vjezdy - bet. dlažba šedá tl.8cm
- chodník - bet. dlažba tl.6cm
- bet. dlažba hmatová, kontrastní
- zadržovací tvárnice bet. tl.10cm
- štěrť
- zatravněno

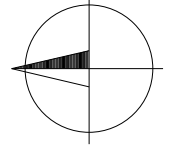

LEGENDA:

- Stáv. polohopis
- Hranice parcel
- obruby silniční
- obruby sadové
- ochrana kabelů NN E.on
- ochrana sdělovacích kabelů CETIN
- kabelové vedení VO
- dešťová přípojka pro UV
- drenáže
- vodotočivé dopravní značení
- lampa VO
- uliční vpust


STÁVAJÍCÍ INŽ. SÍTĚ:

- Kanalizace jednotná
- Plynovod
- Podzemní kabel silového vedení NN
- Podzemní kabel silového vedení VN
- Vodovodní potrubí
- Sdělovací kab. vedení
- Kabel veřej. osvětlení - orientační zářky

OBJEKTY STAVBY:

- SO 101 KOMUNIKACE
- SO 401 VEŘEJNÉ OSVĚTLENÍ
- SO 402 OCHRANA KABELOVÝCH VEDENI

TRASY STÁVAJÍCÍCH PODZEMNÍCH INŽENÝRSKÝCH SÍTÍ JSOU ZAKRESLENY POUZE ORIENTAČNĚ A ZAKRES NENAHRAZUJE VYTÝČENÍ. DODAVATEL STAVBY JE POVINNÝ ZAJISTIT PŘESNÉ VYTÝČENÍ A OVĚRIT ÚPLNOST TRAS PODZEMNÍCH SÍTÍ V ZAJÍMOVÉM ÚZEMÍ STAVBY. V OCHRANNÝCH PÁSMĚCH PODZEMNÍCH INŽENÝRSKÝCH SÍTÍ JE NUTNÉ DODRŽOVAT ZVLÁŠTÍ V OCHRANNÝCH PÁSMĚCH NAZEMNÍCH INŽENÝRSKÝCH SÍTÍ JE NUTNÉ DODRŽOVAT ZVLÁŠTÍ PROVOZNI REŽIM STAVBY PODLE POKYNU SPRÁVCE SÍTÍ.

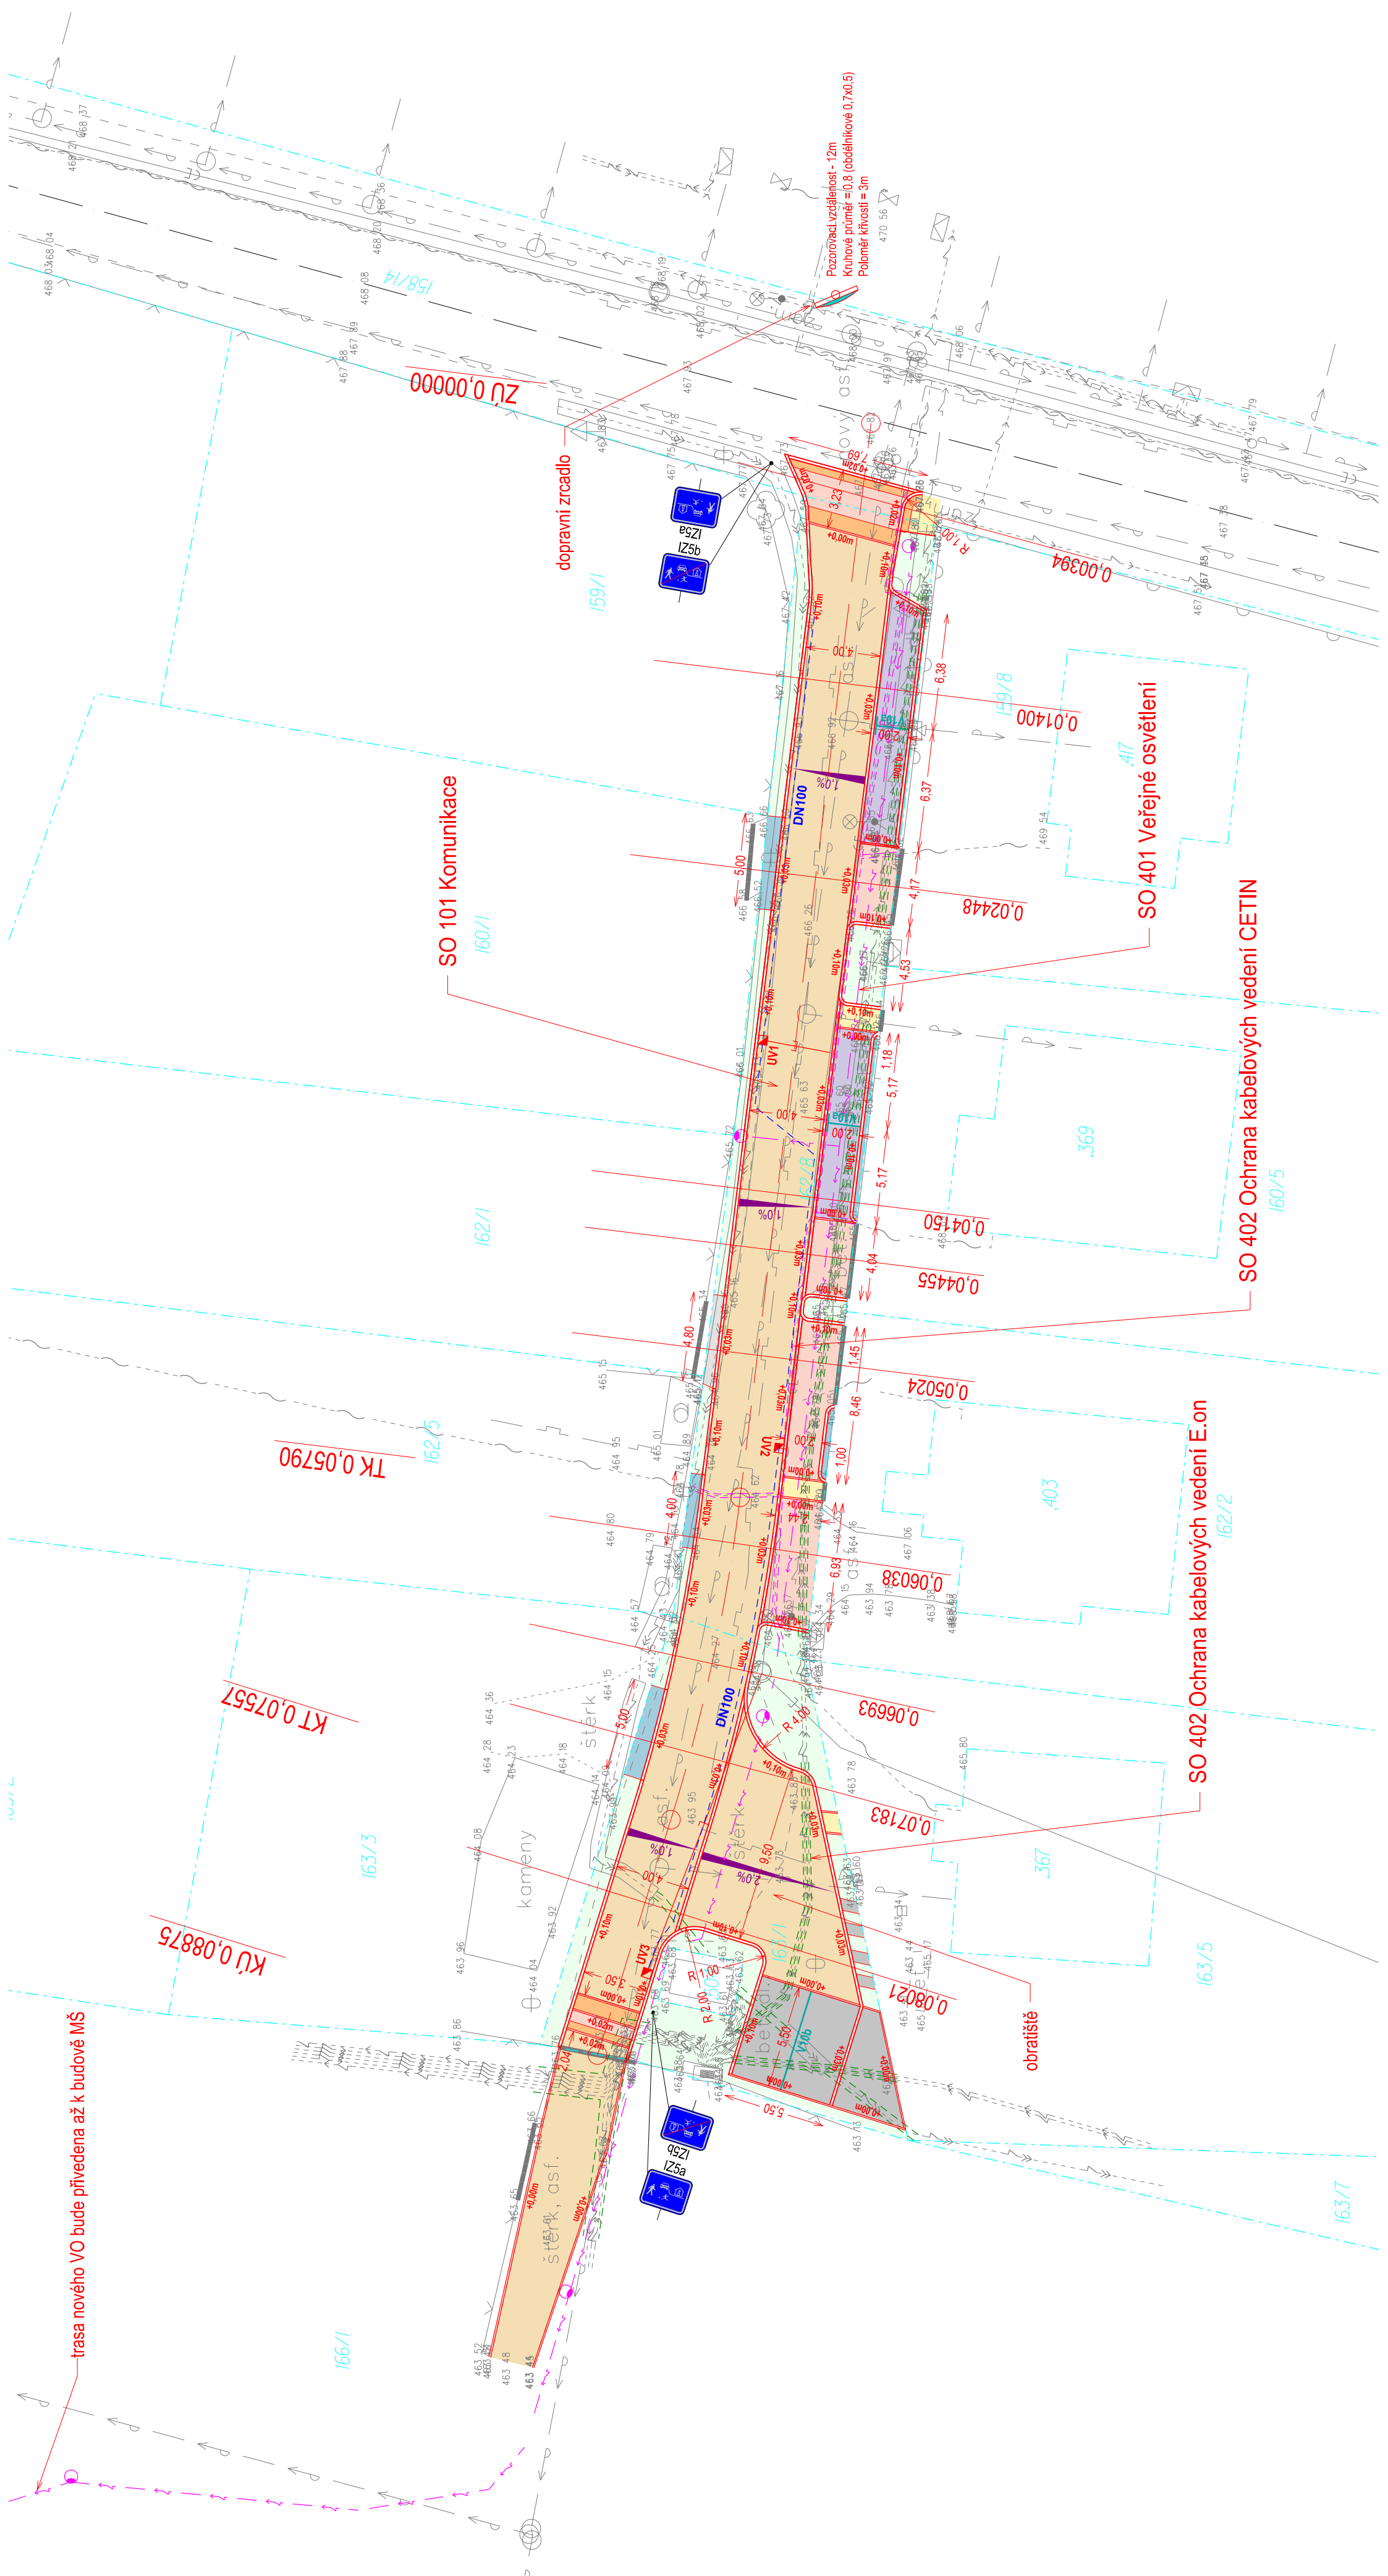

PROJEKCE DOPRAVNÍCH STAVEB		GEODETICKÁ KANCELÁŘ PLAVEC - MICHALEČ	
vypalovací: Tomáš Lidinský	komolovací: Ing. Ladislav Čabrádek	datum: 08/2020	čísló zakázky: 1326 / 2020
<div style="text-align: center;"> </div>		formát: 4xA4	čísló přílohy: 1 : 250
Bertnarlice místní komunikace ul. K Posvátnému		stavba: DSP	čísló parčí: parčí
Situace pozemní komunikace		D.1.2	