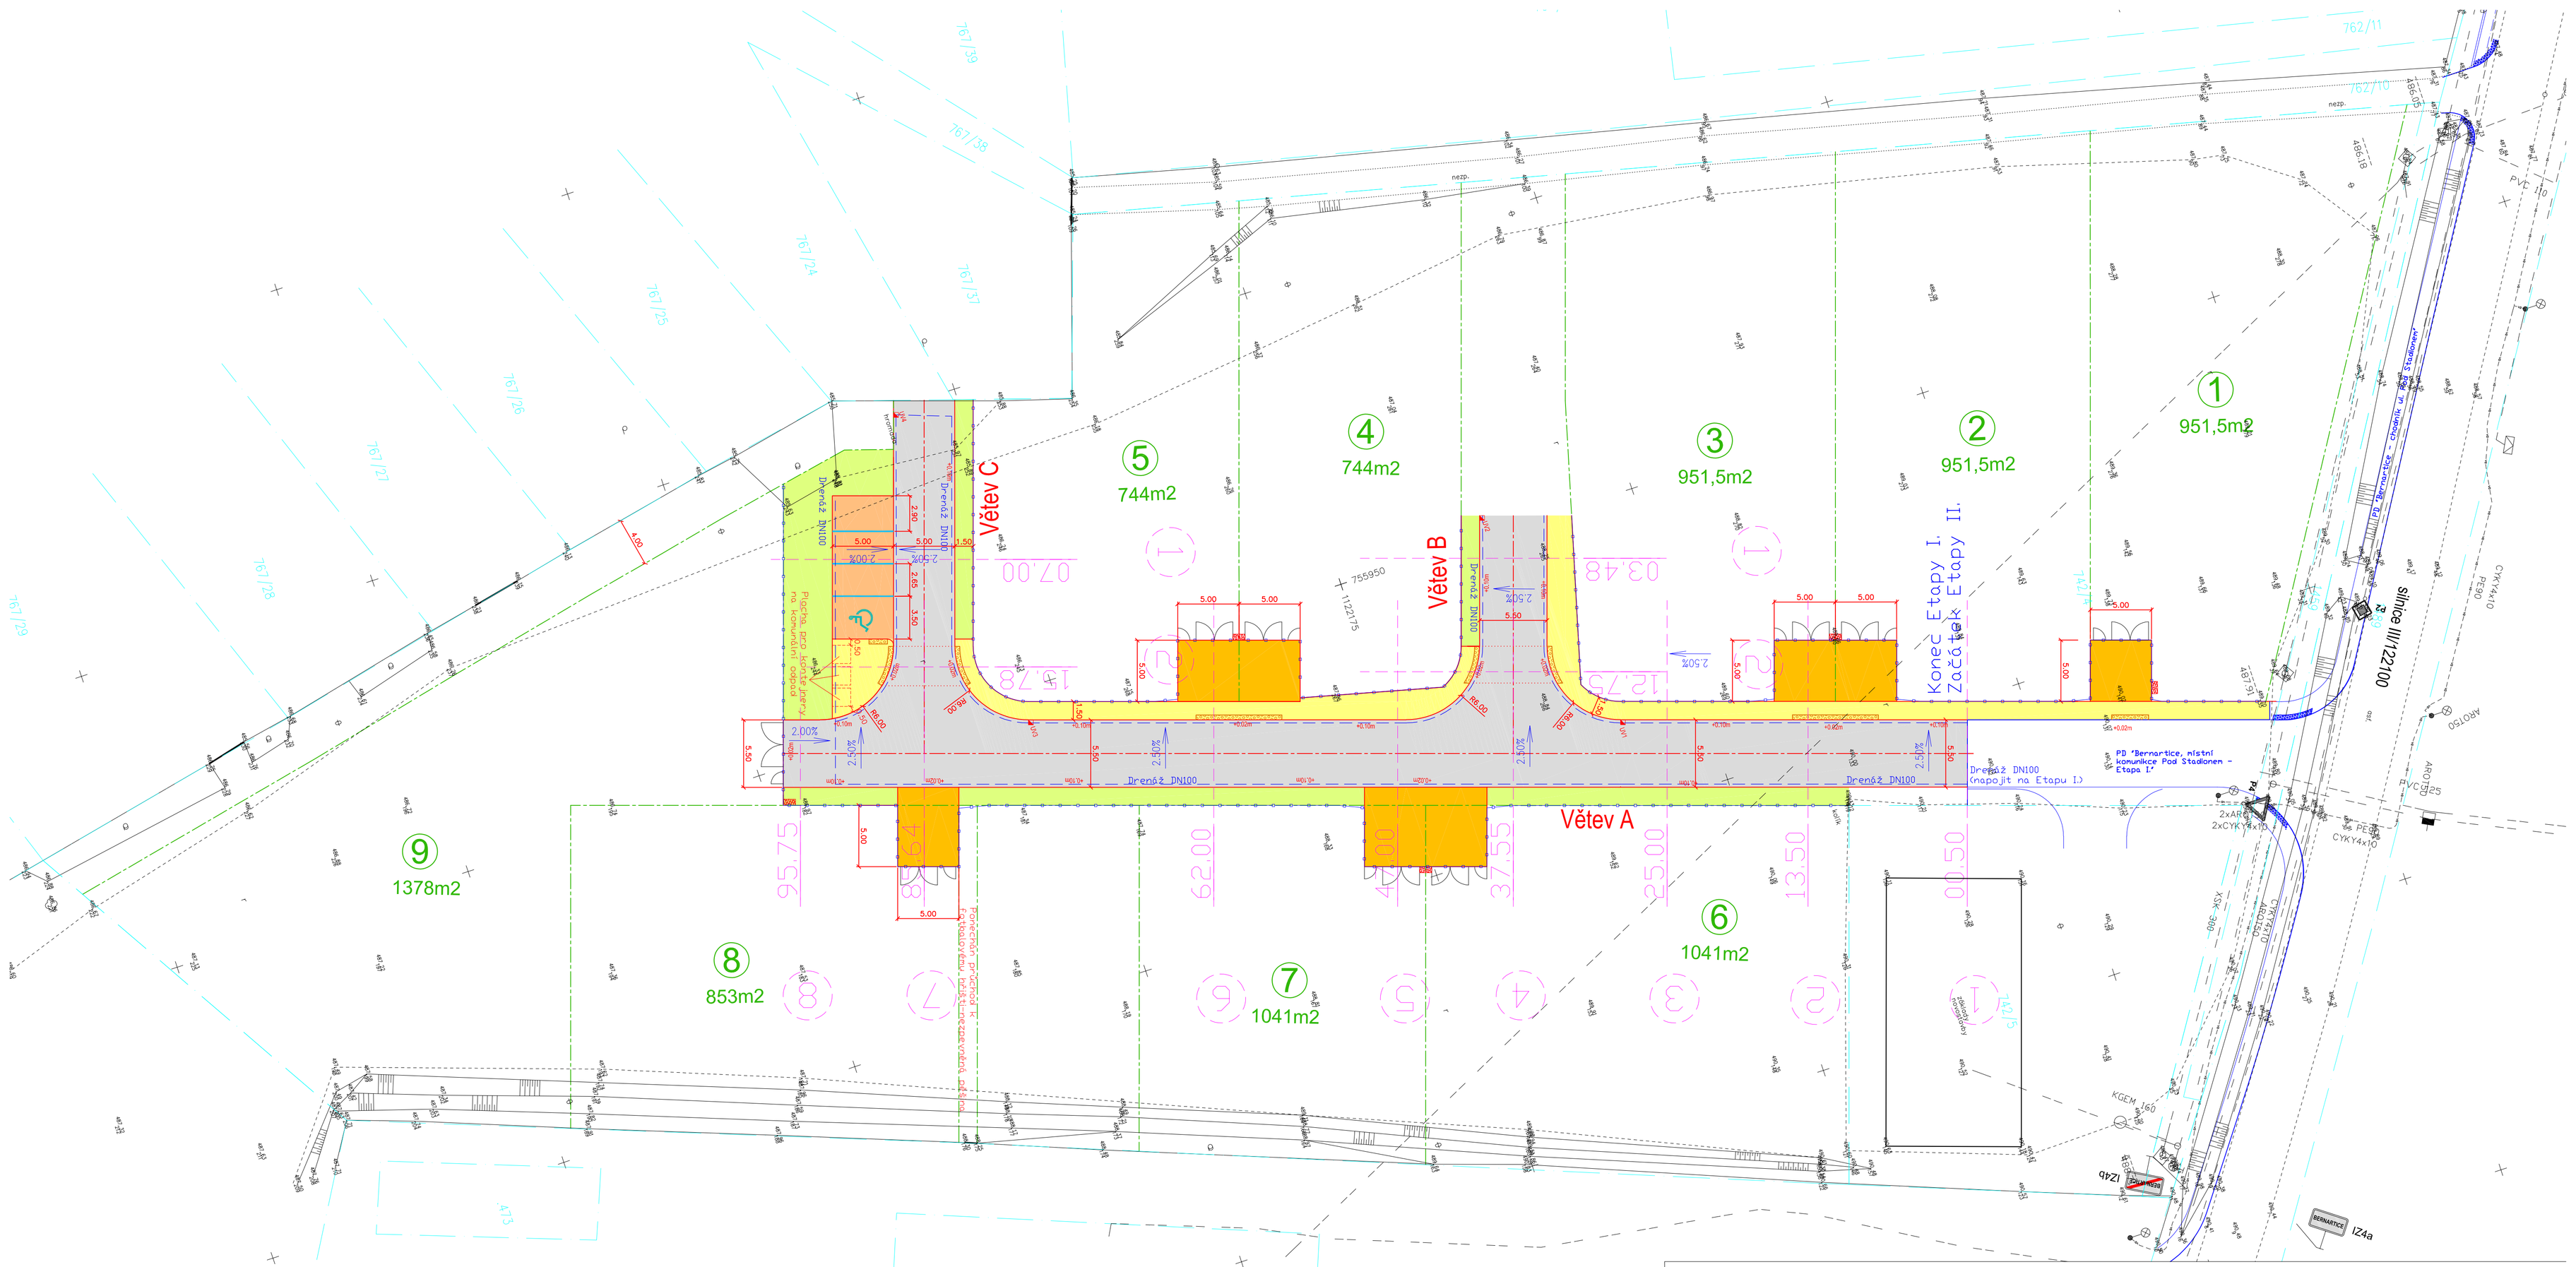

LEGENDA:

STÁVAJÍCÍ INŽ. SÍTĚ :

- Plynovodní potrubí středotlaký
- Sdělovací vedení
- Vodovodní potrubí
- Kanalizace

STÁVAJÍCÍ POLOHOPIS :

- Stávající polohopis
- Stávající stav

OBJEKTY STAVBY:

100–OBJEKTY POZEMNÍCH KOMUNIKACÍ
SO 101 Komunikace

OSTATNÍ:

- Nové hrany
- Hranice pozemků
- Návrh parcelace
- P4 SDZ – etapa I.
- UV1 Uliční vpusti
- Drenážní potrubí
- Možná poloha budoucího oplocení
- 1 Stopy příčných řezů

BAREVNÉ PLOCHY:

- Komunikace – živice
- Zpevněná plocha sjezdu – dlažba bet., tl.8cm
- Zpevněná plocha parkoviště – dlažba zatravňovací, tl. 8cm
- Plochy chodníku – dlažba bet., tl.6cm
- Zeleň

TRASY STÁVAJÍCÍCH PODZEMNÍCH (NADZEMNÍCH) INŽENÝRSKÝCH SÍTÍ JSOU ZAKRESLENY POUZE ORIENTAČNĚ A ZÁKRES NENAHRAZUJE VYTYČENÍ. DODAVATEL STAVBY JE POVINEN ZAJISTIT PŘESNÉ VYTYČENÍ A OVĚŘIT ÚPLNOST TRAS PODZEMNÍCH SÍTÍ V ZÁJMOVÉM ÚZEMÍ STAVBY. V OCHRANNÝCH PÁSMECH PODZEMNÍCH INŽENÝRSKÝCH SÍTÍ LZE PROVÁDĚT ZEMNÍ PRÁCE POUZE RUČNĚ. V OCHRANNÝCH PÁSMECH NADZEMNÍCH INŽENÝRSKÝCH SÍTÍ JE NUTNÉ DODRŽOVAT ZVLÁŠTNÍ PROVOZNÍ REŽIM STAVBY PODLE POKYNŮ SPRÁVCE SÍTÍ

vypracoval:	Ing. Jakub Číšecký	**PROJEKCE DOPRAVNÍCH STAVEB**	
kontroloval:	Ing. Ladislav Čabrádek	GEODETICKÁ KANCELÁŘ PLAVEC - MICHALEC	
datum:	03/2019	Budovcova 2530, 397 01 Písek	
číslo zakázky:	1303/2019	tel.: 382 210 552, www.gkpisek.cz, info@gkpisek.cz	
objednavatel:	Městys Bernartice, Náměstí svobody 33, 398 43 Bernartice	formát: 8xA4	katastrální území: Bernartice u Milevska
Bernartice, místní komunikace Pod Stadionem - Etapa II.			stupeň: DUR+DSP
			měřítko: 1:250
Koordinační situace stavby			číslo přílohy: C.3 / paré:

Naší společnosti byl udělen certifikát systému řízení dle ČSN EN ISO: 9001:2001 a EN ISO: 14001:2004