
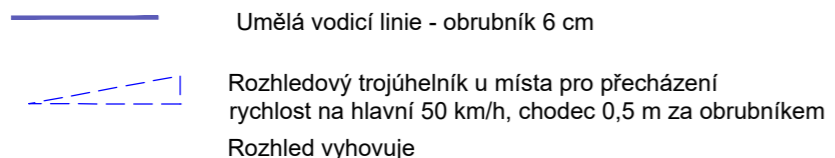


km 0.745 - 0.800 - nový chodník

km 0.800 - 0.890 - nový chodník

km 0.585- 0.817 - nový chodník

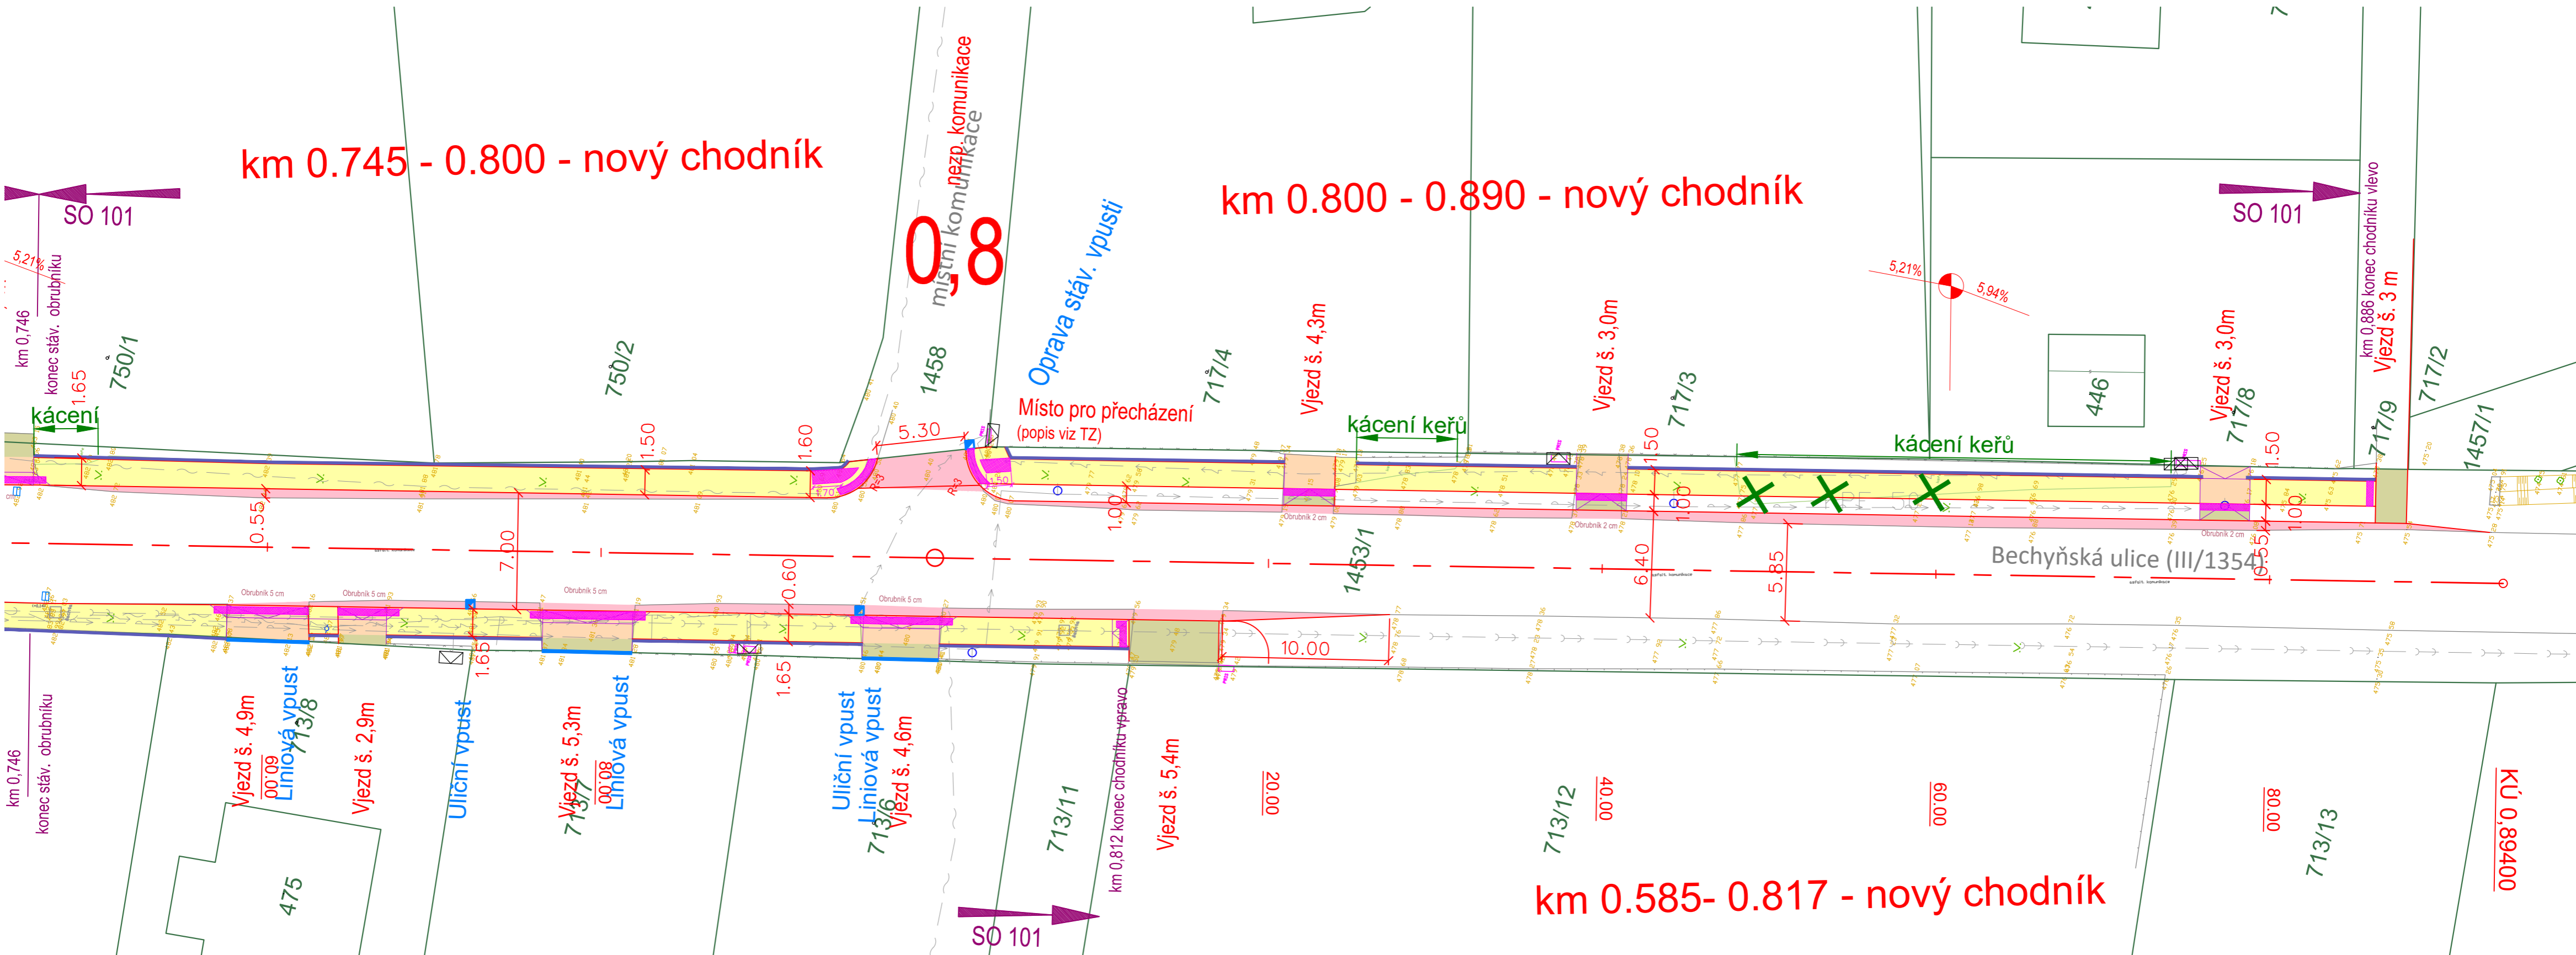

- INŽENÝRSKÉ SÍTĚ**
- VO — Kabely VO
  - S — Sdělovací kabely
  - P — Plynovod
  - V — Vodovod
  - K — Kanalizace
  - NN — Kabel NN
  - NN — Nadzemní NN

- PLOCHY**
- Umělá vodící linie - obrubník 6 cm
  - Rekultivace - zelené plochy
  - Vjezdy - dlažba šedá, 8 cm
  - Vozovka asfaltová
  - Hmatové prvky - dlažba červená, s výstupky
  - Chodníky - dlažba šedá, 6 cm

SO 101, SO 102

INVESTOR	Městys Bernartice	Projektje dopravních staveb	
MÍSTO STAVBY	k. ú. Bernartice u Milevska	Ing. Jan Dudík, Vidov 115	
NÁZEV STAVBY	Bezbariérové chodníky Bechyňská ulice		
VÝKRES	SITUACE km 0.750-0.890		
FORMÁT	3xA4	ČÍS. KOPIE	ČÍS. VÝKRESU
DATUM	BŘEZEN 2016		2.4
STUPEŇ PD	DSP		
MĚŘITKO	1:250		