
ÚZEMNÍ PLÁN BERNARTICE

II. ŘEŠENÍ ÚZEMNÍHO PLÁNU

I.2. HLAVNÍ VÝKRES M 1:5 000

KATASTRÁLNÍ ÚZEMÍ:

BERNARTICE U MILEVSKA, BILINKA, BOJENICE, JESTŘEBICE, KOLIŠOV, RAKOV U SVATKOVIC, SRLÍN, SVATKOVICE A ZBĚŠICE

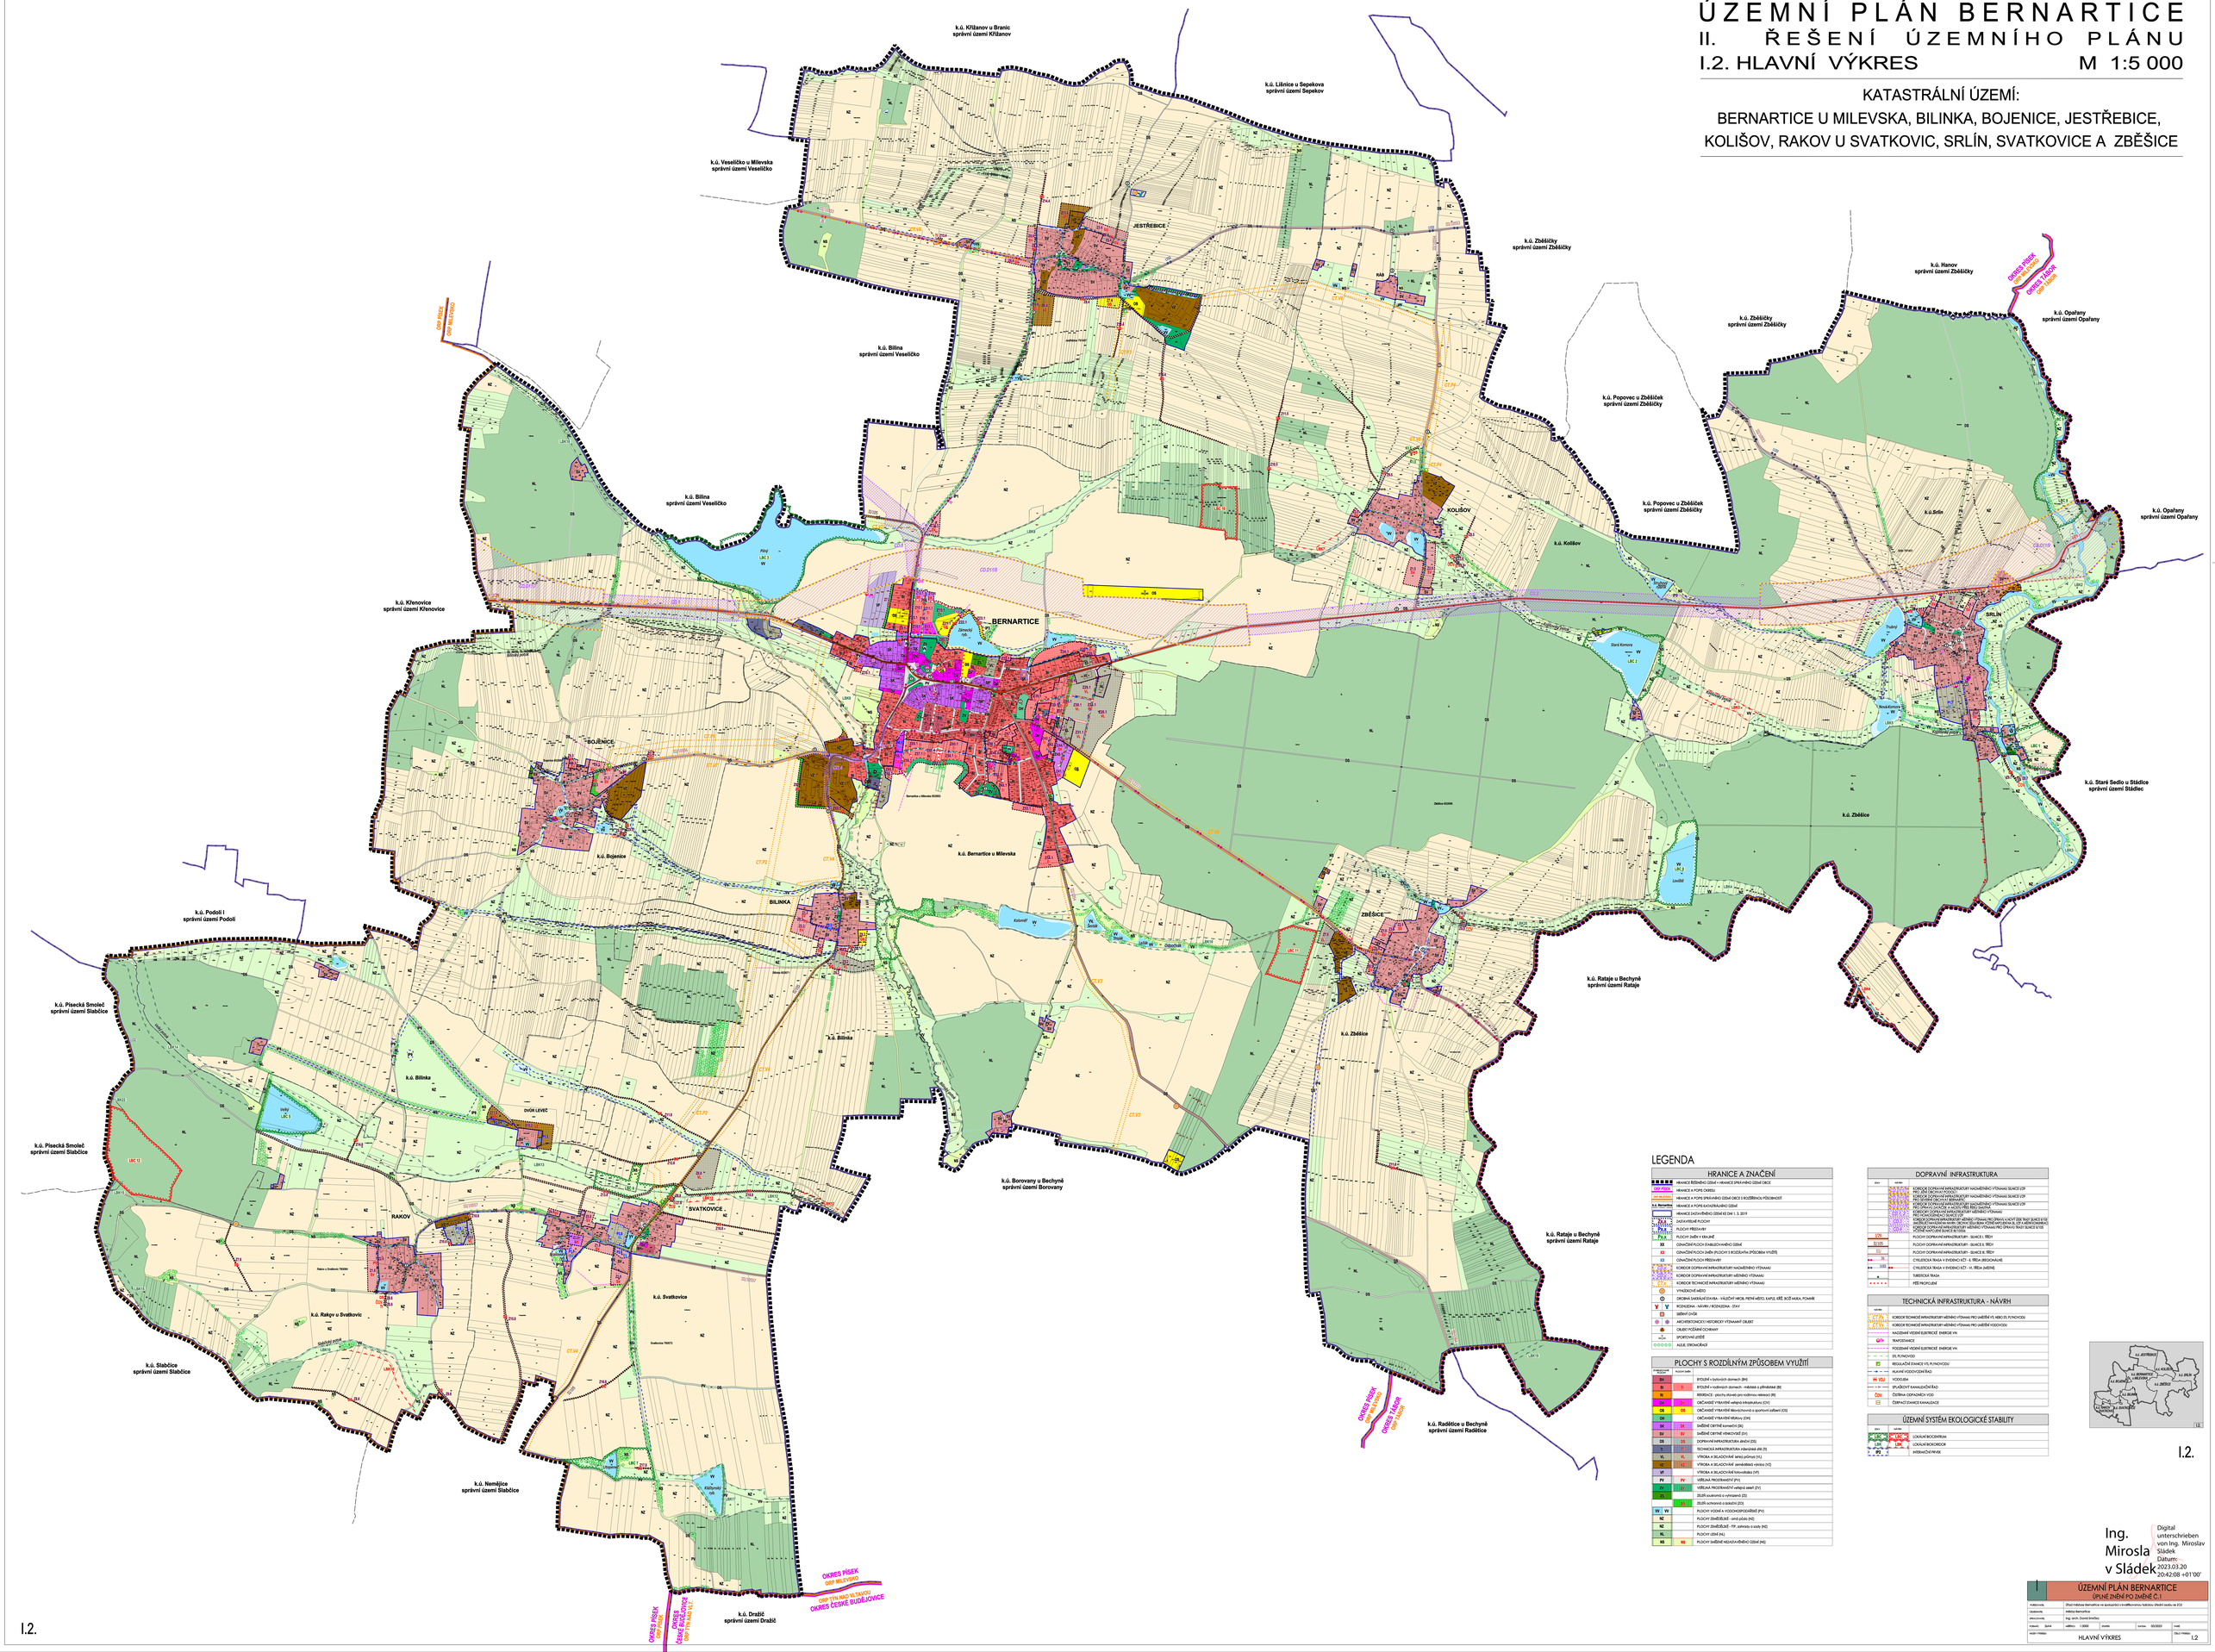

LEGENDA

HRANICE A ZNAČENÍ

- HRANICE ŘEŠENÉHO ÚZEMÍ = HRANICE SPRÁVNÍHO ÚZEMÍ OBCE
- HRANICE A POPIS OPRAVY
- HRANICE A POPIS SPRÁVNÍHO ÚZEMÍ OBCE S ROZŠÍŘENOU PŮSOBNOSTÍ
- HRANICE A POPIS KATASTRÁLNÍHO ÚZEMÍ
- HRANICE ZASTAVĚNÉHO ÚZEMÍ DNI 1. 3. 2019
- ZASTAVĚNÉ PLOCHY
- PLOCHY PŘESTAVBY
- PLOCHY ZMĚN V KRAJINĚ
- OZNAČENÍ PLOCH STABILIZOVANÉHO ÚZEMÍ
- OZNAČENÍ PLOCH ZMĚN (PLOCHY S ROZDÍLNÝM VYUŽITÍM)
- OZNAČENÍ PLOCH PŘESTAVBY
- KORIDOR DOPRAVNÍ INFRASTRUKTURY NADMĚSTSKÉHO VÝZNAMU
- KORIDOR DOPRAVNÍ INFRASTRUKTURY MĚSTSKÉHO VÝZNAMU
- KORIDOR TECHNICKÉ INFRASTRUKTURY MĚSTSKÉHO VÝZNAMU
- VYMEZENÉ MĚSTO
- DROBNÁ SAKRÁLNÍ STAVBA - VÝLOŽNÍ HROB, PENÍ MĚSTO, KAPLE, KŘÍŽ, BOŽÍ MUKA, POHŘÍB
- RODINNÁ DŮM - NÁVRH / RODINNÁ DŮM - STAV
- SBĚRNÝ DVŮR
- ARCHEOLOGICKÝCH HISTORICKÝCH VÝZNAMNÝ OBLAST
- OBLAST POŽÁRNÍ OCHRANY
- SPORTOVNÍ LOŽISKO
- ALEJE, STROMOŘADÍ

PLOCHY S ROZDÍLNÝM ZPŮSOBEM VYUŽITÍ

HLAVNÍ VYUŽITÍ	PODROBNÉ VYUŽITÍ	
BH		BYDLENÍ v bytových domech (BH)
BI	BI	BYDLENÍ v rodinných domech - městské a příměstské (BI)
BV		REKREACE - plochy staveb pro rodinnou rekreaci (BV)
OV	OV	OBČANSKÉ VYBAVENÍ veřejné infrastruktury (OV)
OS	OS	OBČANSKÉ VYBAVENÍ tělovýchovná a sportovní zařízení (OS)
OH		OBČANSKÉ VYBAVENÍ hřbitovy (OH)
SX	SX	SMÍŠENÉ CENTRÉ komerční (SX)
SV	SV	SMÍŠENÉ CENTRÉ VENKOVSKÉ (SV)
DS	DS	DOPRAVNÍ INFRASTRUKTURA silniční (DS)
TI	TI	TECHNICKÁ INFRASTRUKTURA inženýrské sítě (TI)
VL	VL	VÝROBA A SKLADOVÁNÍ lehký průmysl (VL)
VZ	VZ	VÝROBA A SKLADOVÁNÍ zemědělský výrobu (VZ)
VT		VÝROBA A SKLADOVÁNÍ těžařská (VT)
PV	PV	VEŘEJNÁ PROSTRANSTVÍ (PV)
ZV	ZV	VEŘEJNÁ PROSTRANSTVÍ veřejná zeleň (ZV)
ZS		ZELEŇ ochranná a izolační (ZS)
	ZO	ZELEŇ ochranná a izolační (ZO)
W | WI		PLOCHY VODNÍ A VODOHOSPODÁŘSKÉ (PV)
NZ		PLOCHY ZEMĚDĚLSKÉ - orná půda (NZ)
NZ		PLOCHY ZEMĚDĚLSKÉ - TTP, zahrady a sady (NZ)
NL		PLOCHY LESNÍ (NL)
NS	NS	PLOCHY SMÍŠENÉ NEZASTAVĚNÉHO ÚZEMÍ (NS)

DOPRAVNÍ INFRASTRUKTURA

zkr.	návrh	
D1		KORIDOR DOPRAVNÍ INFRASTRUKTURY NADMĚSTSKÉHO VÝZNAMU SILNICE I/29 PRO OBCHVAT PODOLÍ
D2		KORIDOR DOPRAVNÍ INFRASTRUKTURY NADMĚSTSKÉHO VÝZNAMU SILNICE I/29
D3		KORIDOR DOPRAVNÍ INFRASTRUKTURY NADMĚSTSKÉHO VÝZNAMU SILNICE I/29 PRO ÚPRAVU SILNICE V MÍSTĚ PŘED BOJ. SMOLEŽ
D4		KORIDOR DOPRAVNÍ INFRASTRUKTURY NADMĚSTSKÉHO VÝZNAMU SILNICE I/29 PRO VYBUDOVÁNÍ NOVÉ SILNICE I/29 MIMO ZASTAVĚNÉ ÚZEMÍ
D5		KORIDOR DOPRAVNÍ INFRASTRUKTURY MĚSTSKÉHO VÝZNAMU PRO ÚPRAVU A NOVÝ ÚSEK TRASY SILNICE III/1555
D6		KORIDOR DOPRAVNÍ INFRASTRUKTURY MĚSTSKÉHO VÝZNAMU PRO ÚPRAVU TRASY SILNICE III/1555
D7		KORIDOR DOPRAVNÍ INFRASTRUKTURY MĚSTSKÉHO VÝZNAMU PRO ÚPRAVU TRASY SILNICE III/1556
D8		PLOCHY DOPRAVNÍ INFRASTRUKTURY - SILNIČNÍ
D9		PLOCHY DOPRAVNÍ INFRASTRUKTURY - SILNIČ. S TĚŽ.
D10		PLOCHY DOPRAVNÍ INFRASTRUKTURY - SILNIČ.S TĚŽ.
D11		PLOCHY DOPRAVNÍ INFRASTRUKTURY - SILNIČ.S TĚŽ.
D12		CYKLISTICKÁ TRASA V EVIDENCI KČT - N. TŘÍDA (REGIONÁLNÍ)
D13		CYKLISTICKÁ TRASA V EVIDENCI KČT - VL. TŘÍDA (MÍSTNÍ)
		TURISTICKÁ TRASA
		PĚŠÍ PROPOJENÍ

TECHNICKÁ INFRASTRUKTURA - NÁVRH

zkr.	návrh	
E1		KORIDOR TECHNICKÉ INFRASTRUKTURY MĚSTSKÉHO VÝZNAMU PRO ZMĚŘENÍ VTL KABELU DO TL PLYNOVODU
E2		KORIDOR TECHNICKÉ INFRASTRUKTURY MĚSTSKÉHO VÝZNAMU PRO ZMĚŘENÍ VODOVODU
		NADZEMNÍ VEDENÍ ELEKTRICKÉ ENERGIE VN
ET		TRANSFORMACE
		PODZEMNÍ VEDENÍ ELEKTRICKÉ ENERGIE VN
		TS, TL PLYNOVOD
		REGULAČNÍ STANICE VTL PLYNOVODU
		HLAVNÍ VODOVODNÍ ŘAD
VD		VODOJEM
		SPLAŠKOVÝ KANALIZAČNÍ ŘAD
ČOV		ČISTÍRNA ODPADNÍCH VOD
		ČERPACÍ STANICE KANALIZACE

ÚZEMNÍ SYSTÉM EKOLOGICKÉ STABILITY

zkr.	návrh	
LBC	LBC	LOKÁLNÍ BIOCENTRUM
LBK	LBK	LOKÁLNÍ BIOKORIDOR
		INTERAKČNÍ PRVEK

I.2.

Ing. Miroslav Sládek

Digital unterschrieben von Ing. Miroslav Sládek
Datum: 2023.03.20 20:42:08 +01'00'

ÚZEMNÍ PLÁN BERNARTICE ÚPLNÉ ZNĚNÍ PO ZMĚNĚ Č. 1					
měřítko/mk	1:5000	Úřad městské části Bernartice ve spolupráci s pořizovatelem Městským úřadem Milevsko			
zhotovitel/fa		městská část Bernartice			
zhotovitel/os		Ing. arch. David Smolík			
kreslil	Sv14	měřítko	1:5000	změna			
kontrola							
VÝKR/ VÝKRES	HLAVNÍ VÝKRES						

I.2.